



YAYASAN CENDIKIA MANDIRI
TEMANGGUNG
PURI KENCANA BLOK B 11/12, MANDING, TEMANGGUNG

GAMBAR RENCANA

PEKERJAAN

PEMBANGUNAN GEDUNG PEMBELAJARAN
YAYASAN CENDIKIA MANDIRI

LOKASI

JURANG 1, JURANG, TEMANGGUNG, TEMANGGUNG

MENYETUJUI

KETUA YAYASAN CENDIKIA MANDIRI

ASMAUL KHUSNA

MENYETUJUI

CV. CAHYO MULYO

ISFAULI
Direktur

DIGAMBAR

HANIF RAFII ARDHI S.Ars

CATATAN

JUDUL GAMBAR

SKALA


SITUASI

NO. LBR

JML. LBR

ARS - 01

37

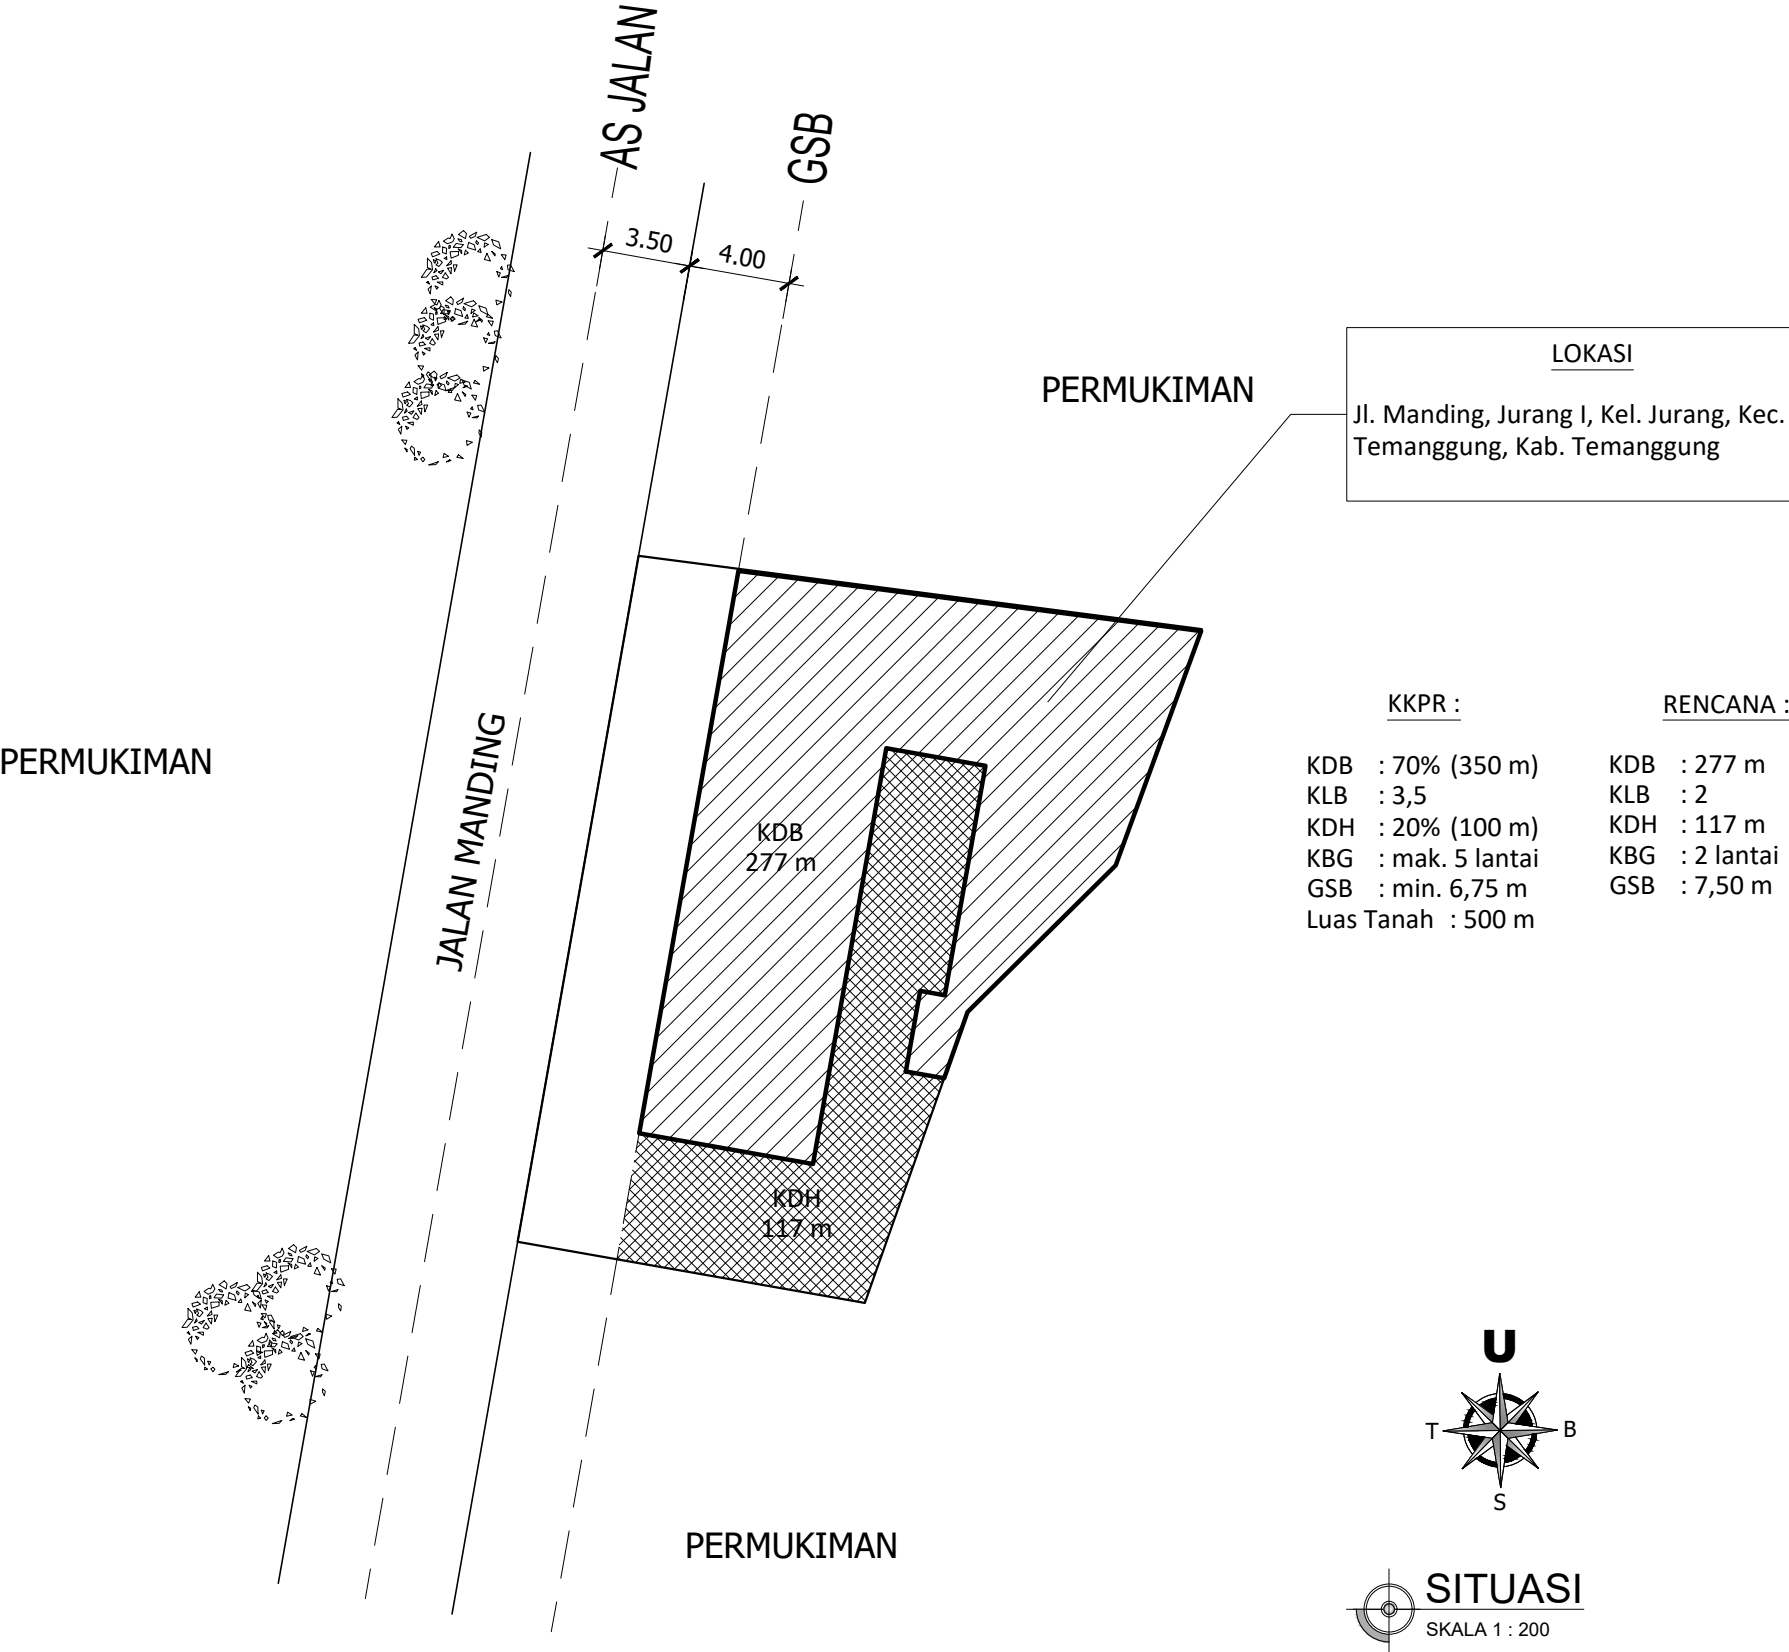



YAYASAN CENDIKIA MANDIRI
TEMANGGUNG
PURI KENCANA BLOK B 11/12, MANDING, TEMANGGUNG

GAMBAR RENCANA

PEKERJAAN

PEMBANGUNAN GEDUNG PEMBELAJARAN
YAYASAN CENDIKIA MANDIRI

LOKASI

JURANG 1, JURANG, TEMANGGUNG, TEMANGGUNG

MENYETUJUI

KETUA YAYASAN CENDIKIA MANDIRI

ASMAUL KHUSNA

MENYETUJUI

CV. CAHYO MULYO

ISFAULI
Direktur

DIGAMBAR

HANIF RAFII ARDHI S.Ars

CATATAN

JUDUL GAMBAR

SITE PLAN

SKALA

NO. LBR

ARS - 02

JML. LBR

37

PERMUKIMAN

PERMUKIMAN


LOKASI

Jl. Manding, Jurang I, Kel. Jurang, Kec.
Temanggung, Kab. Temanggung

AS JALAN
GSB

JALAN MANDING

PERMUKIMAN

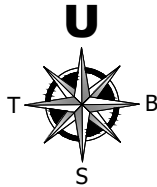

SITE PLAN
SKALA 1 : 200



YAYASAN CENDIKIA MANDIRI
TEMANGGUNG
PURI KENCANA BLOK B 11/12, MANDING, TEMANGGUNG

GAMBAR RENCANA

PEKERJAAN

PEMBANGUNAN GEDUNG PEMBELAJARAN
YAYASAN CENDIKIA MANDIRI

LOKASI

JURANG 1, JURANG, TEMANGGUNG, TEMANGGUNG

MENYETUJUI

KETUA YAYASAN CENDIKIA MANDIRI

ASMAUL KHUSNA

MENYETUJUI

CV. CAHYO MULYO

ISFAULI
Direktur

DIGAMBAR

HANIF RAFII ARDHI S.Ars

CATATAN

JUDUL GAMBAR

SKALA


DENAH RENCANA

NO. LBR

JML. LBR

ARS - 03

37

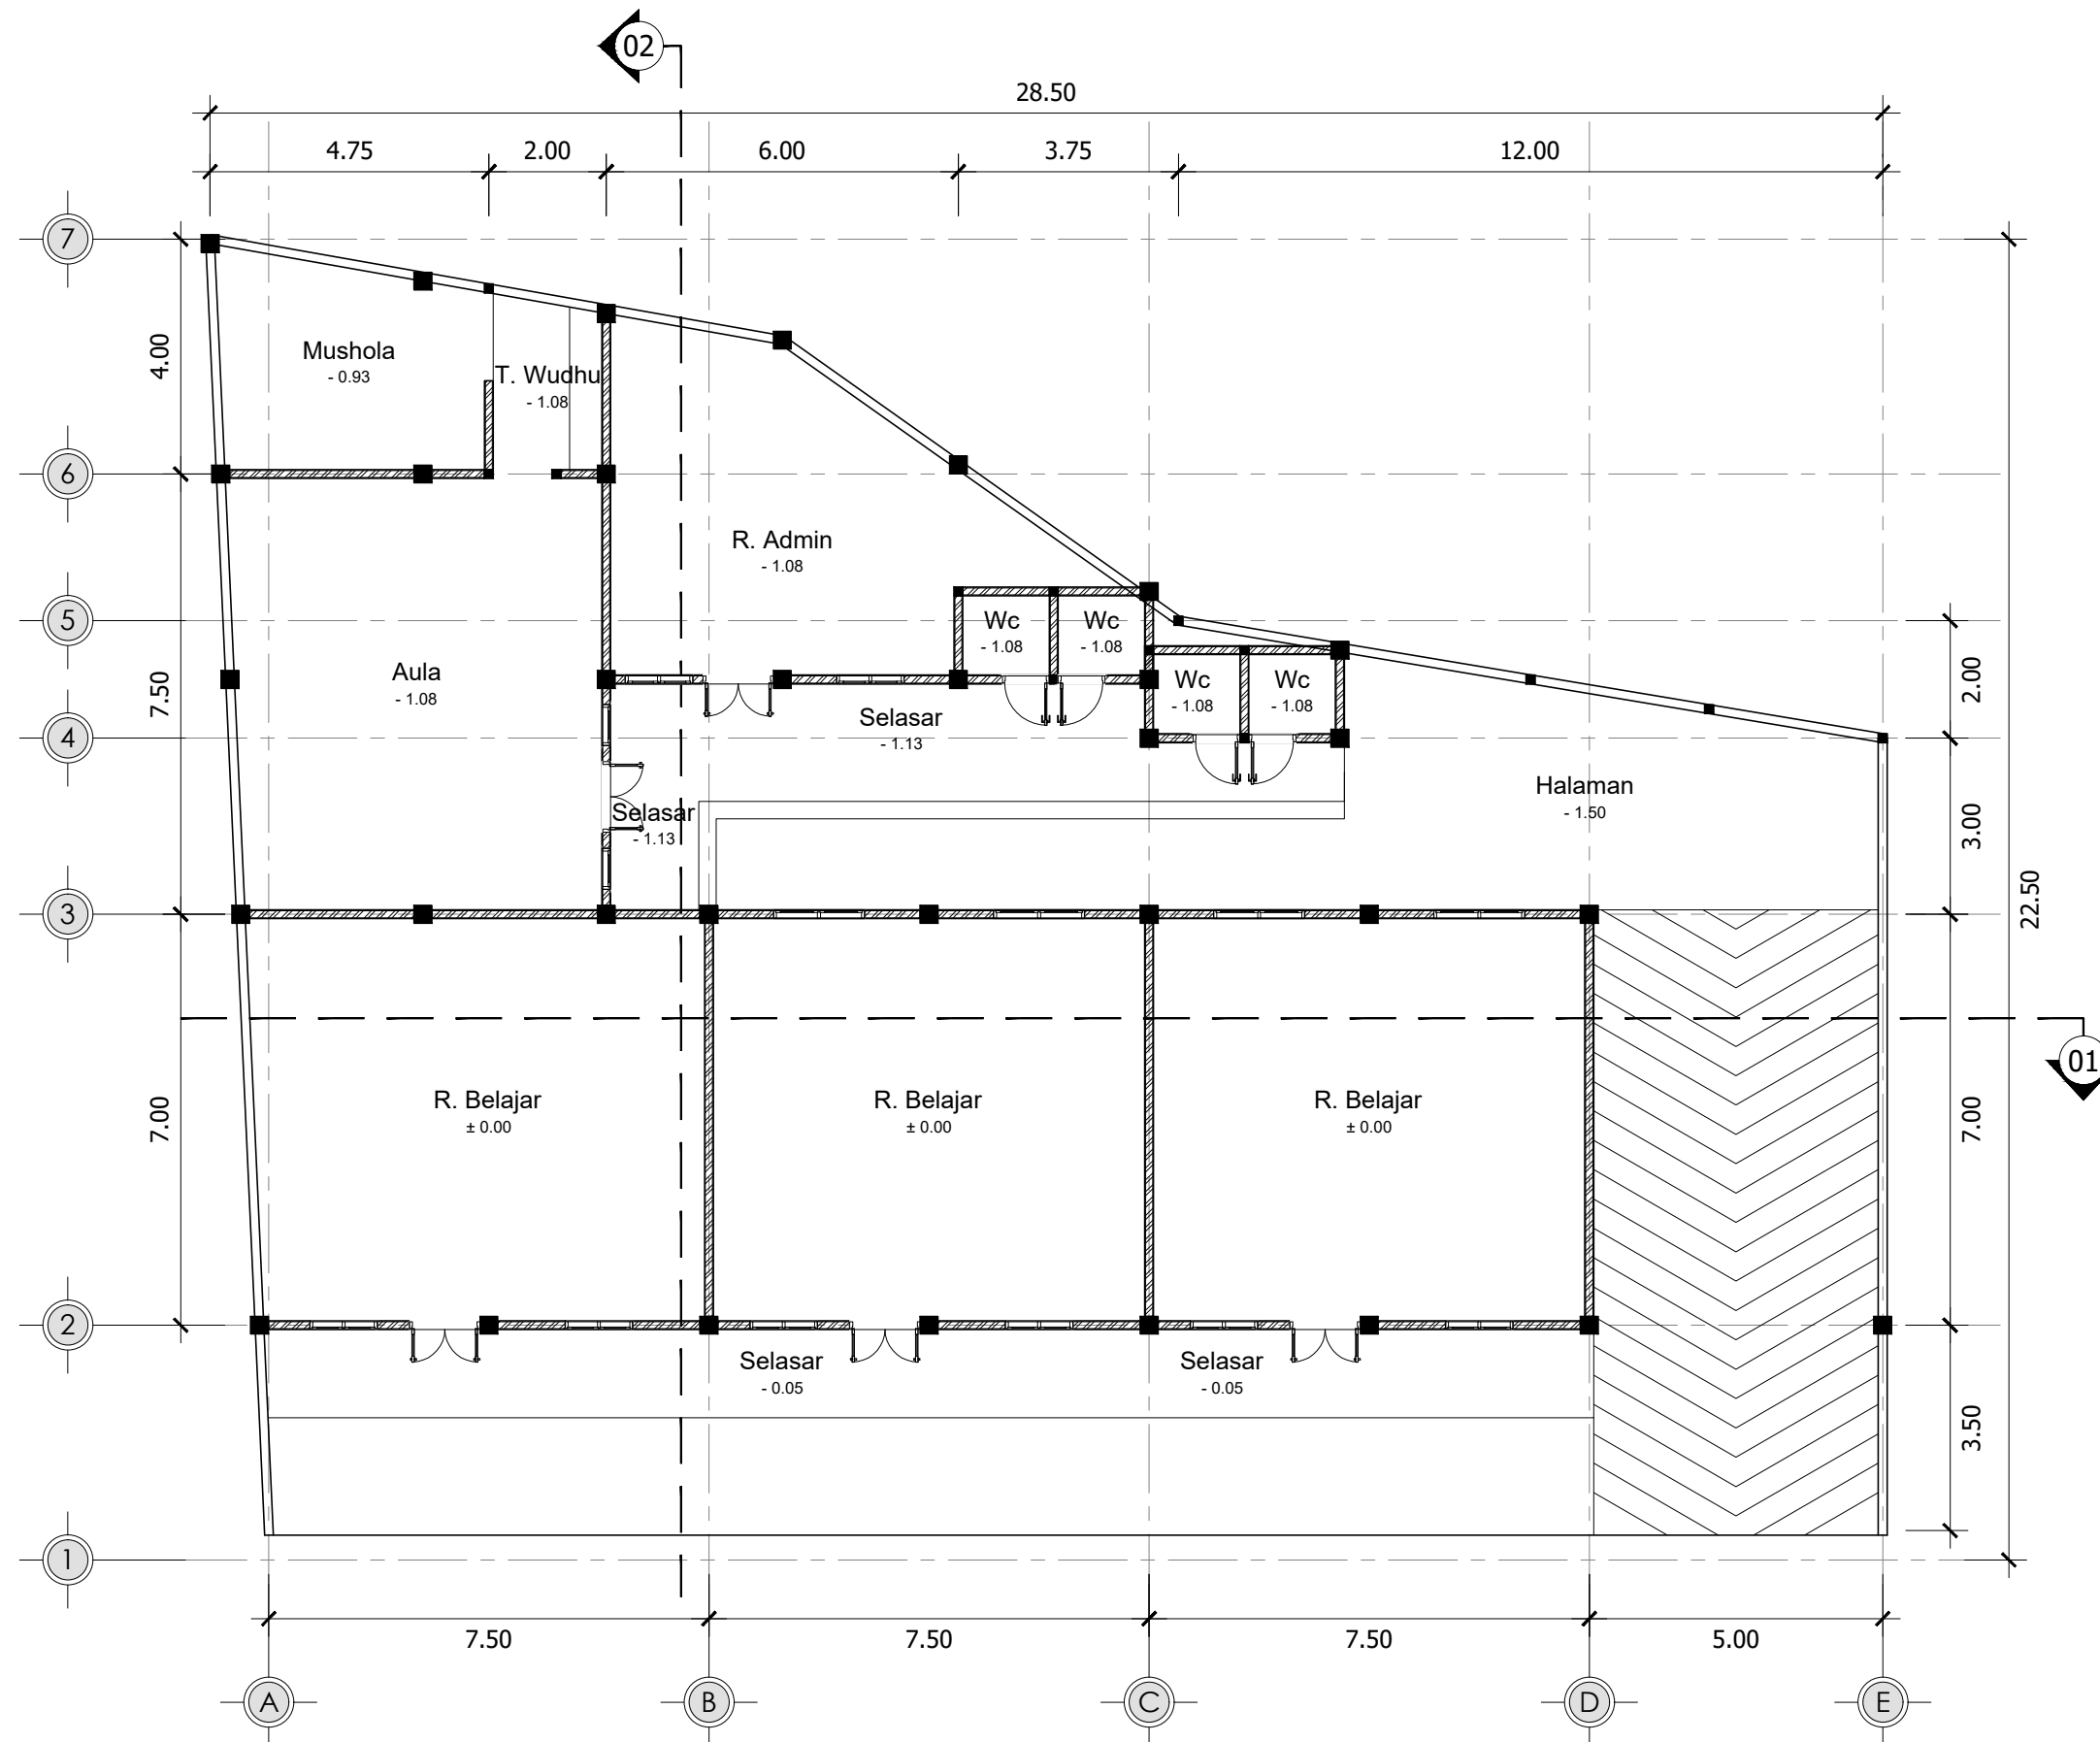

DENAH RENCANA
SKALA 1 : 200



YAYASAN CENDIKIA MANDIRI
TEMANGGUNG
PURI KENCANA BLOK B 11/12, MANDING, TEMANGGUNG

GAMBAR RENCANA

PEKERJAAN

PEMBANGUNAN GEDUNG PEMBELAJARAN
YAYASAN CENDIKIA MANDIRI

LOKASI

JURANG 1, JURANG, TEMANGGUNG, TEMANGGUNG

MENYETUJUI

KETUA YAYASAN CENDIKIA MANDIRI

ASMAUL KHUSNA

MENYETUJUI

CV. CAHYO MULYO

ISFAULI
Direktur

DIGAMBAR

HANIF RAFII ARDHI S.Ars

CATATAN

JUDUL GAMBAR

SKALA


TAMPAK DEPAN
TAMPAK SAMPING

NO. LBR

JML. LBR

ARS - 04

37

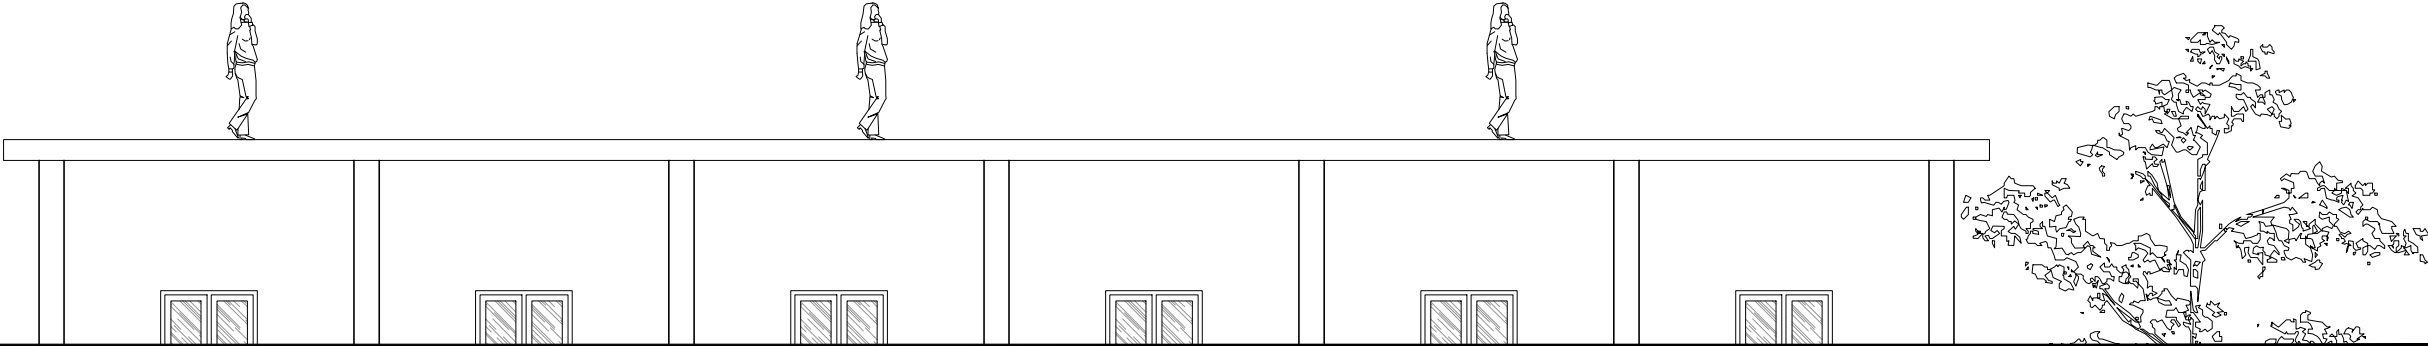

TAMPAK DEPAN
SKALA 1 : 100



TAMPAK SAMPING
SKALA 1 : 100



YAYASAN CENDIKIA MANDIRI
TEMANGGUNG
PURI KENCANA BLOK B 11/12, MANDING, TEMANGGUNG

GAMBAR RENCANA

PEKERJAAN

PEMBANGUNAN GEDUNG PEMBELAJARAN
YAYASAN CENDIKIA MANDIRI

LOKASI

JURANG 1, JURANG, TEMANGGUNG, TEMANGGUNG

MENYETUJUI

KETUA YAYASAN CENDIKIA MANDIRI

ASMAUL KHUSNA

MENYETUJUI

CV. CAHYO MULYO

ISFAULI
Direktur

DIGAMBAR

HANIF RAFII ARDHI S.Ars

CATATAN

JUDUL GAMBAR

SKALA


POTONGAN 01

NO. LBR

JML. LBR

ARS - 05

37

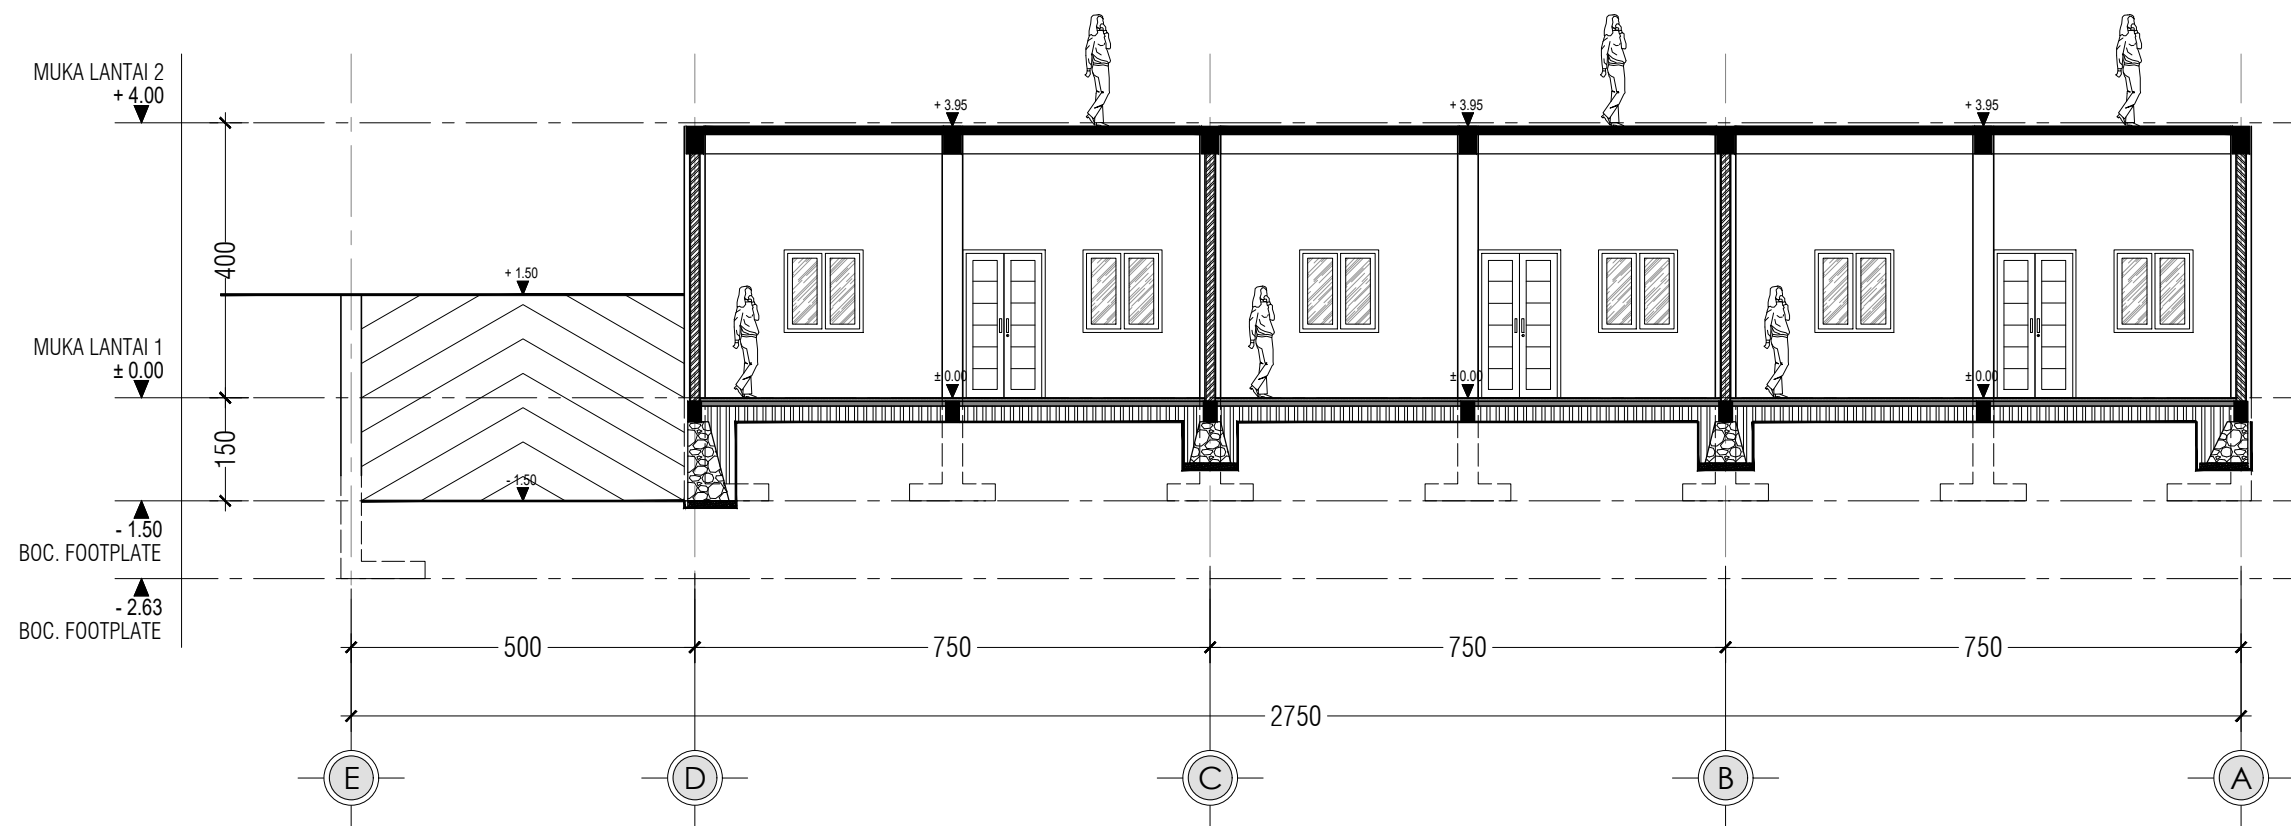

POTONGAN RENCANA 01
SKALA 1 : 200



PEKERJAAN

PEMBANGUNAN GEDUNG PEMBELAJARAN
YAYASAN CENDIKIA MANDIRI

LOKASI

JURANG 1, JURANG, TEMANGGUNG, TEMANGGUNG

MENYETUJUI

KETUA YAYASAN CENDIKIA MANDIRI

ASMAUL KHUSNA

MENYETUJUI

CV. CAHYO MULYO

ISFAULI
Direktur

DIGAMBAR

HANIF RAFII ARDHI S.Ars

CATATAN



JUDUL GAMBAR	SKALA
POTONGAN 02	
NO. LBR	JML. LBR
ARS - 06	37



YAYASAN CENDIKIA MANDIRI
TEMANGGUNG
PURI KENCANA BLOK B 11/12, MANDING, TEMANGGUNG

GAMBAR RENCANA

PEKERJAAN

PEMBANGUNAN GEDUNG PEMBELAJARAN
YAYASAN CENDIKIA MANDIRI

LOKASI

JURANG 1, JURANG, TEMANGGUNG, TEMANGGUNG

MENYETUJUI

KETUA YAYASAN CENDIKIA MANDIRI

ASMAUL KHUSNA

MENYETUJUI

CV. CAHYO MULYO

ISFAULI
Direktur

DIGAMBAR

HANIF RAFII ARDHI S.Ars

CATATAN

JUDUL GAMBAR

SKALA


DENAH RENC. POLA
LANTAI

NO. LBR

JML. LBR

ARS - 07

37

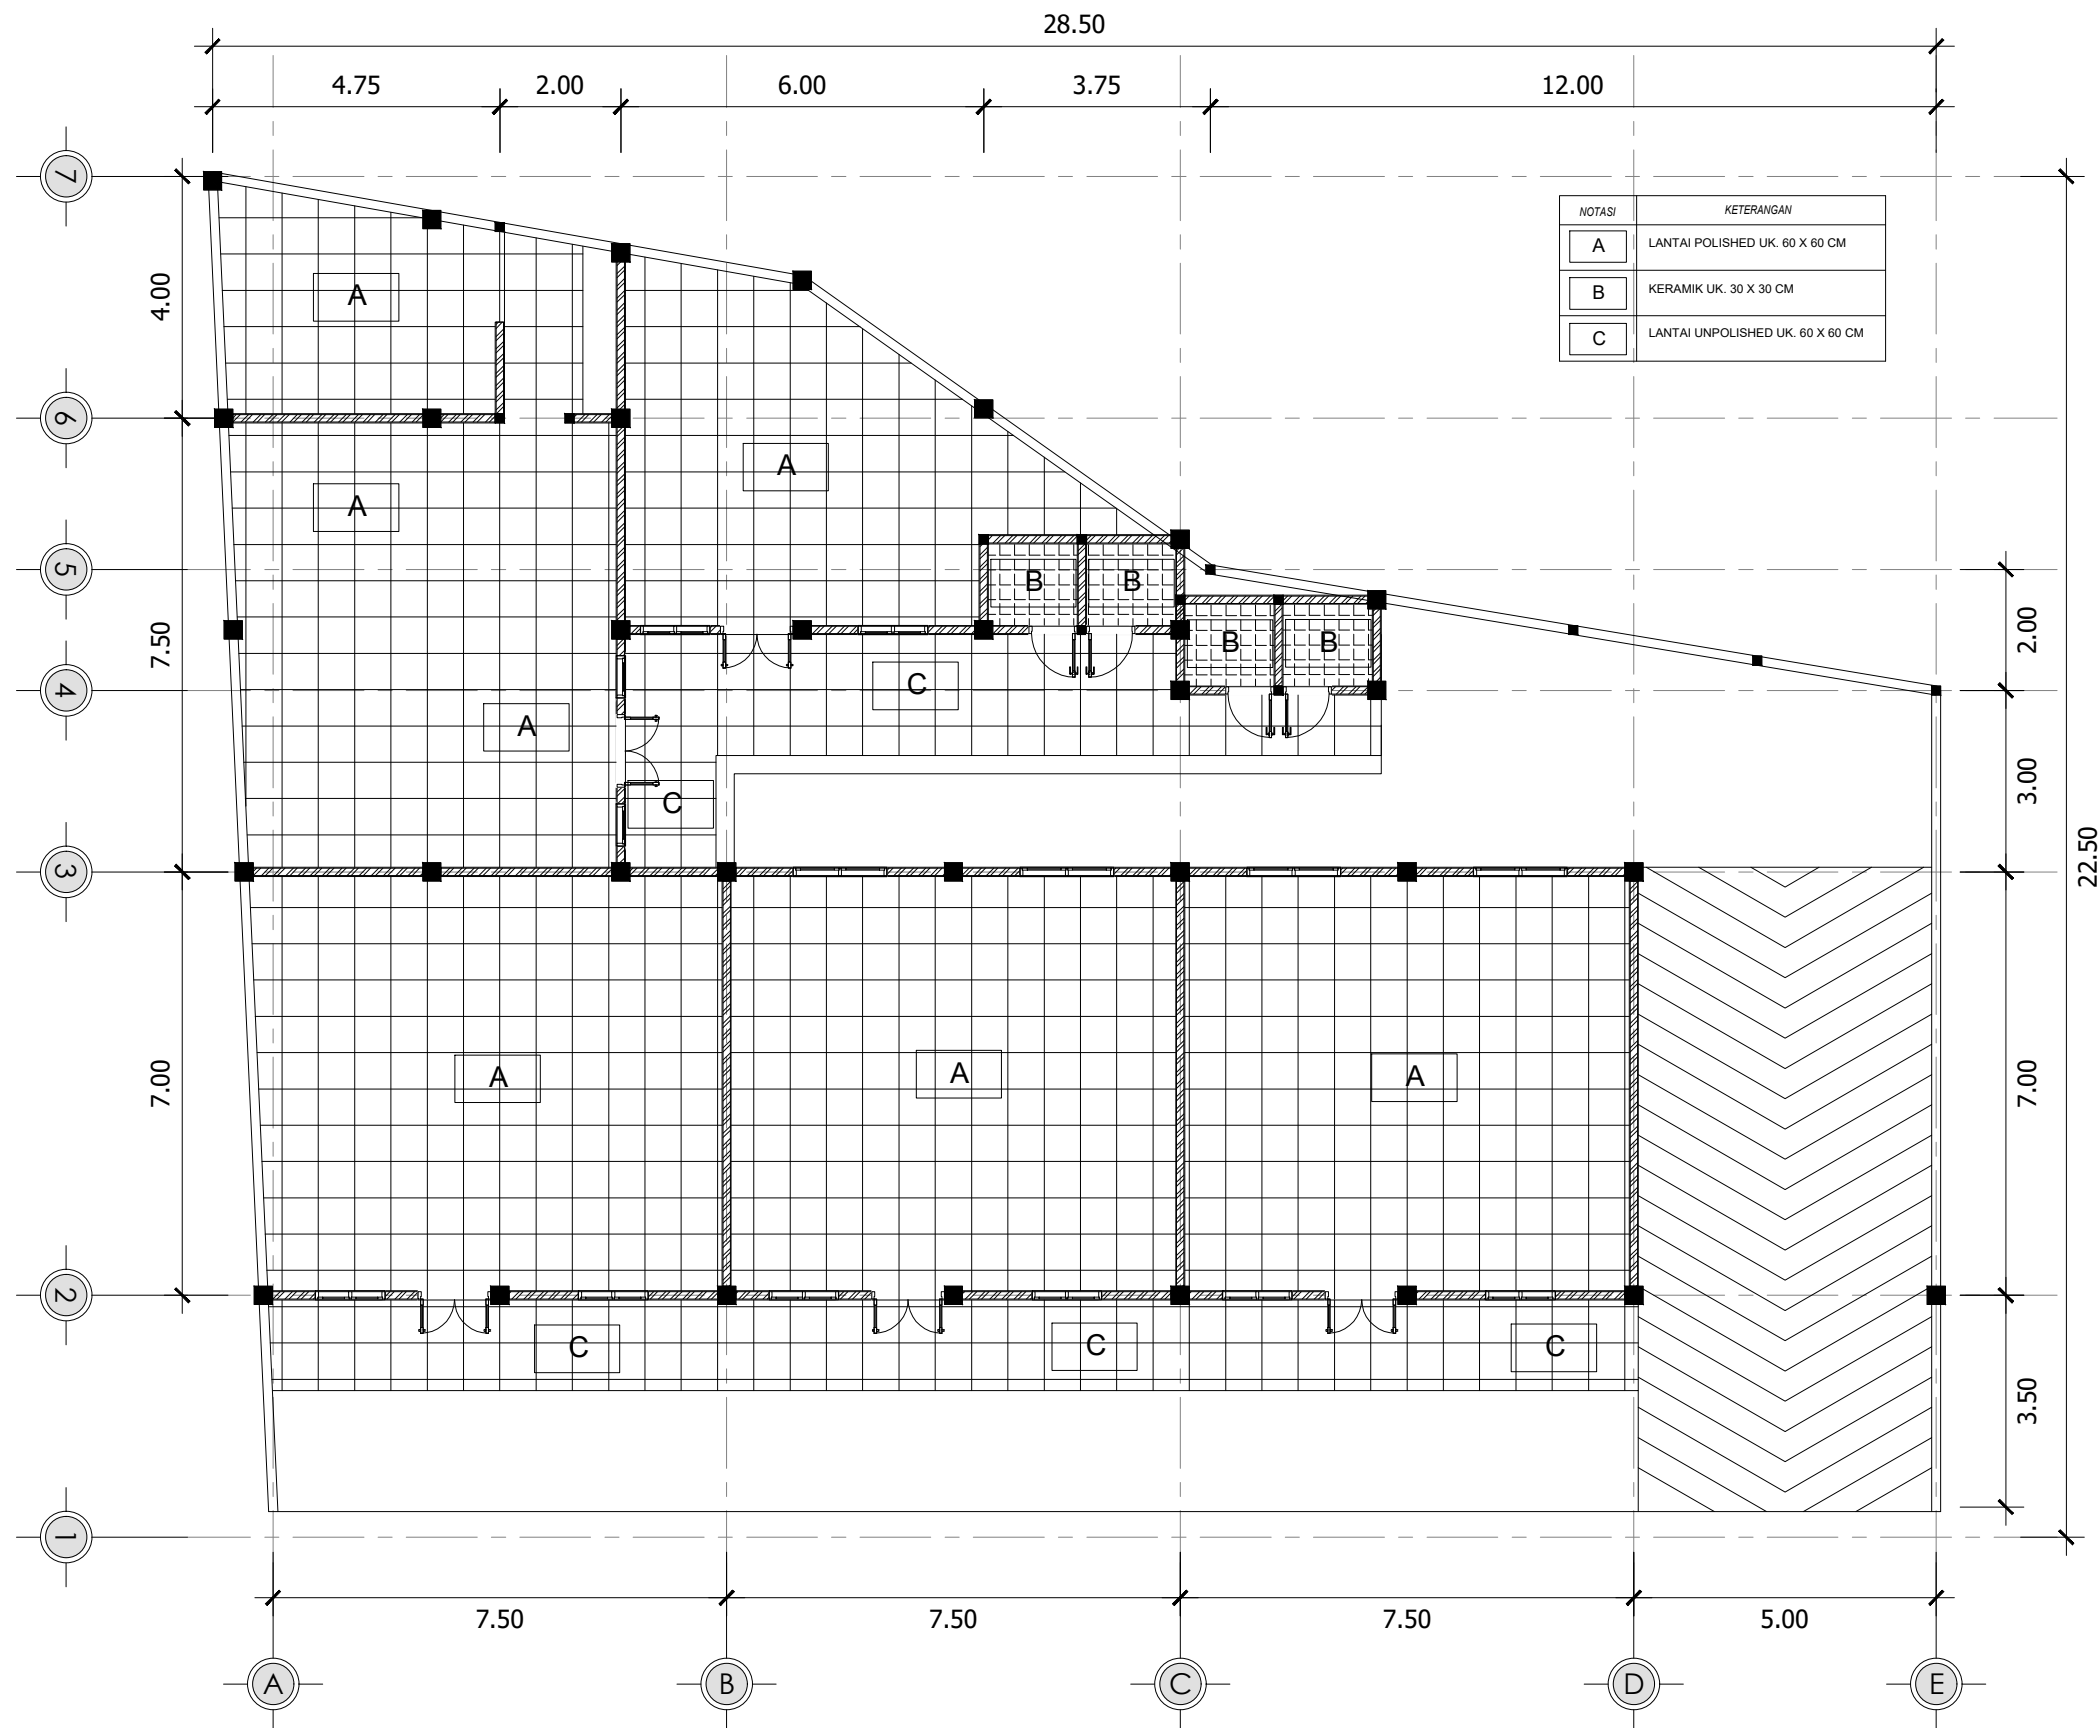

DENAH RENC. POLA LANTAI
SKALA 1 : 200



YAYASAN CENDIKIA MANDIRI
TEMANGGUNG
PURI KENCANA BLOK B 11/12, MANDING, TEMANGGUNG

GAMBAR RENCANA

PEKERJAAN

PEMBANGUNAN GEDUNG PEMBELAJARAN
YAYASAN CENDIKIA MANDIRI

LOKASI

JURANG 1, JURANG, TEMANGGUNG, TEMANGGUNG

MENYETUJUI

KETUA YAYASAN CENDIKIA MANDIRI

ASMAUL KHUSNA

MENYETUJUI

CV. CAHYO MULYO

ISFAULI
Direktur

DIGAMBAR

HANIF RAFII ARDHI S.Ars

CATATAN

JUDUL GAMBAR

SKALA


DENAH RENC. PINTU
& JENDELA

NO. LBR

JML. LBR

ARS - 08

37

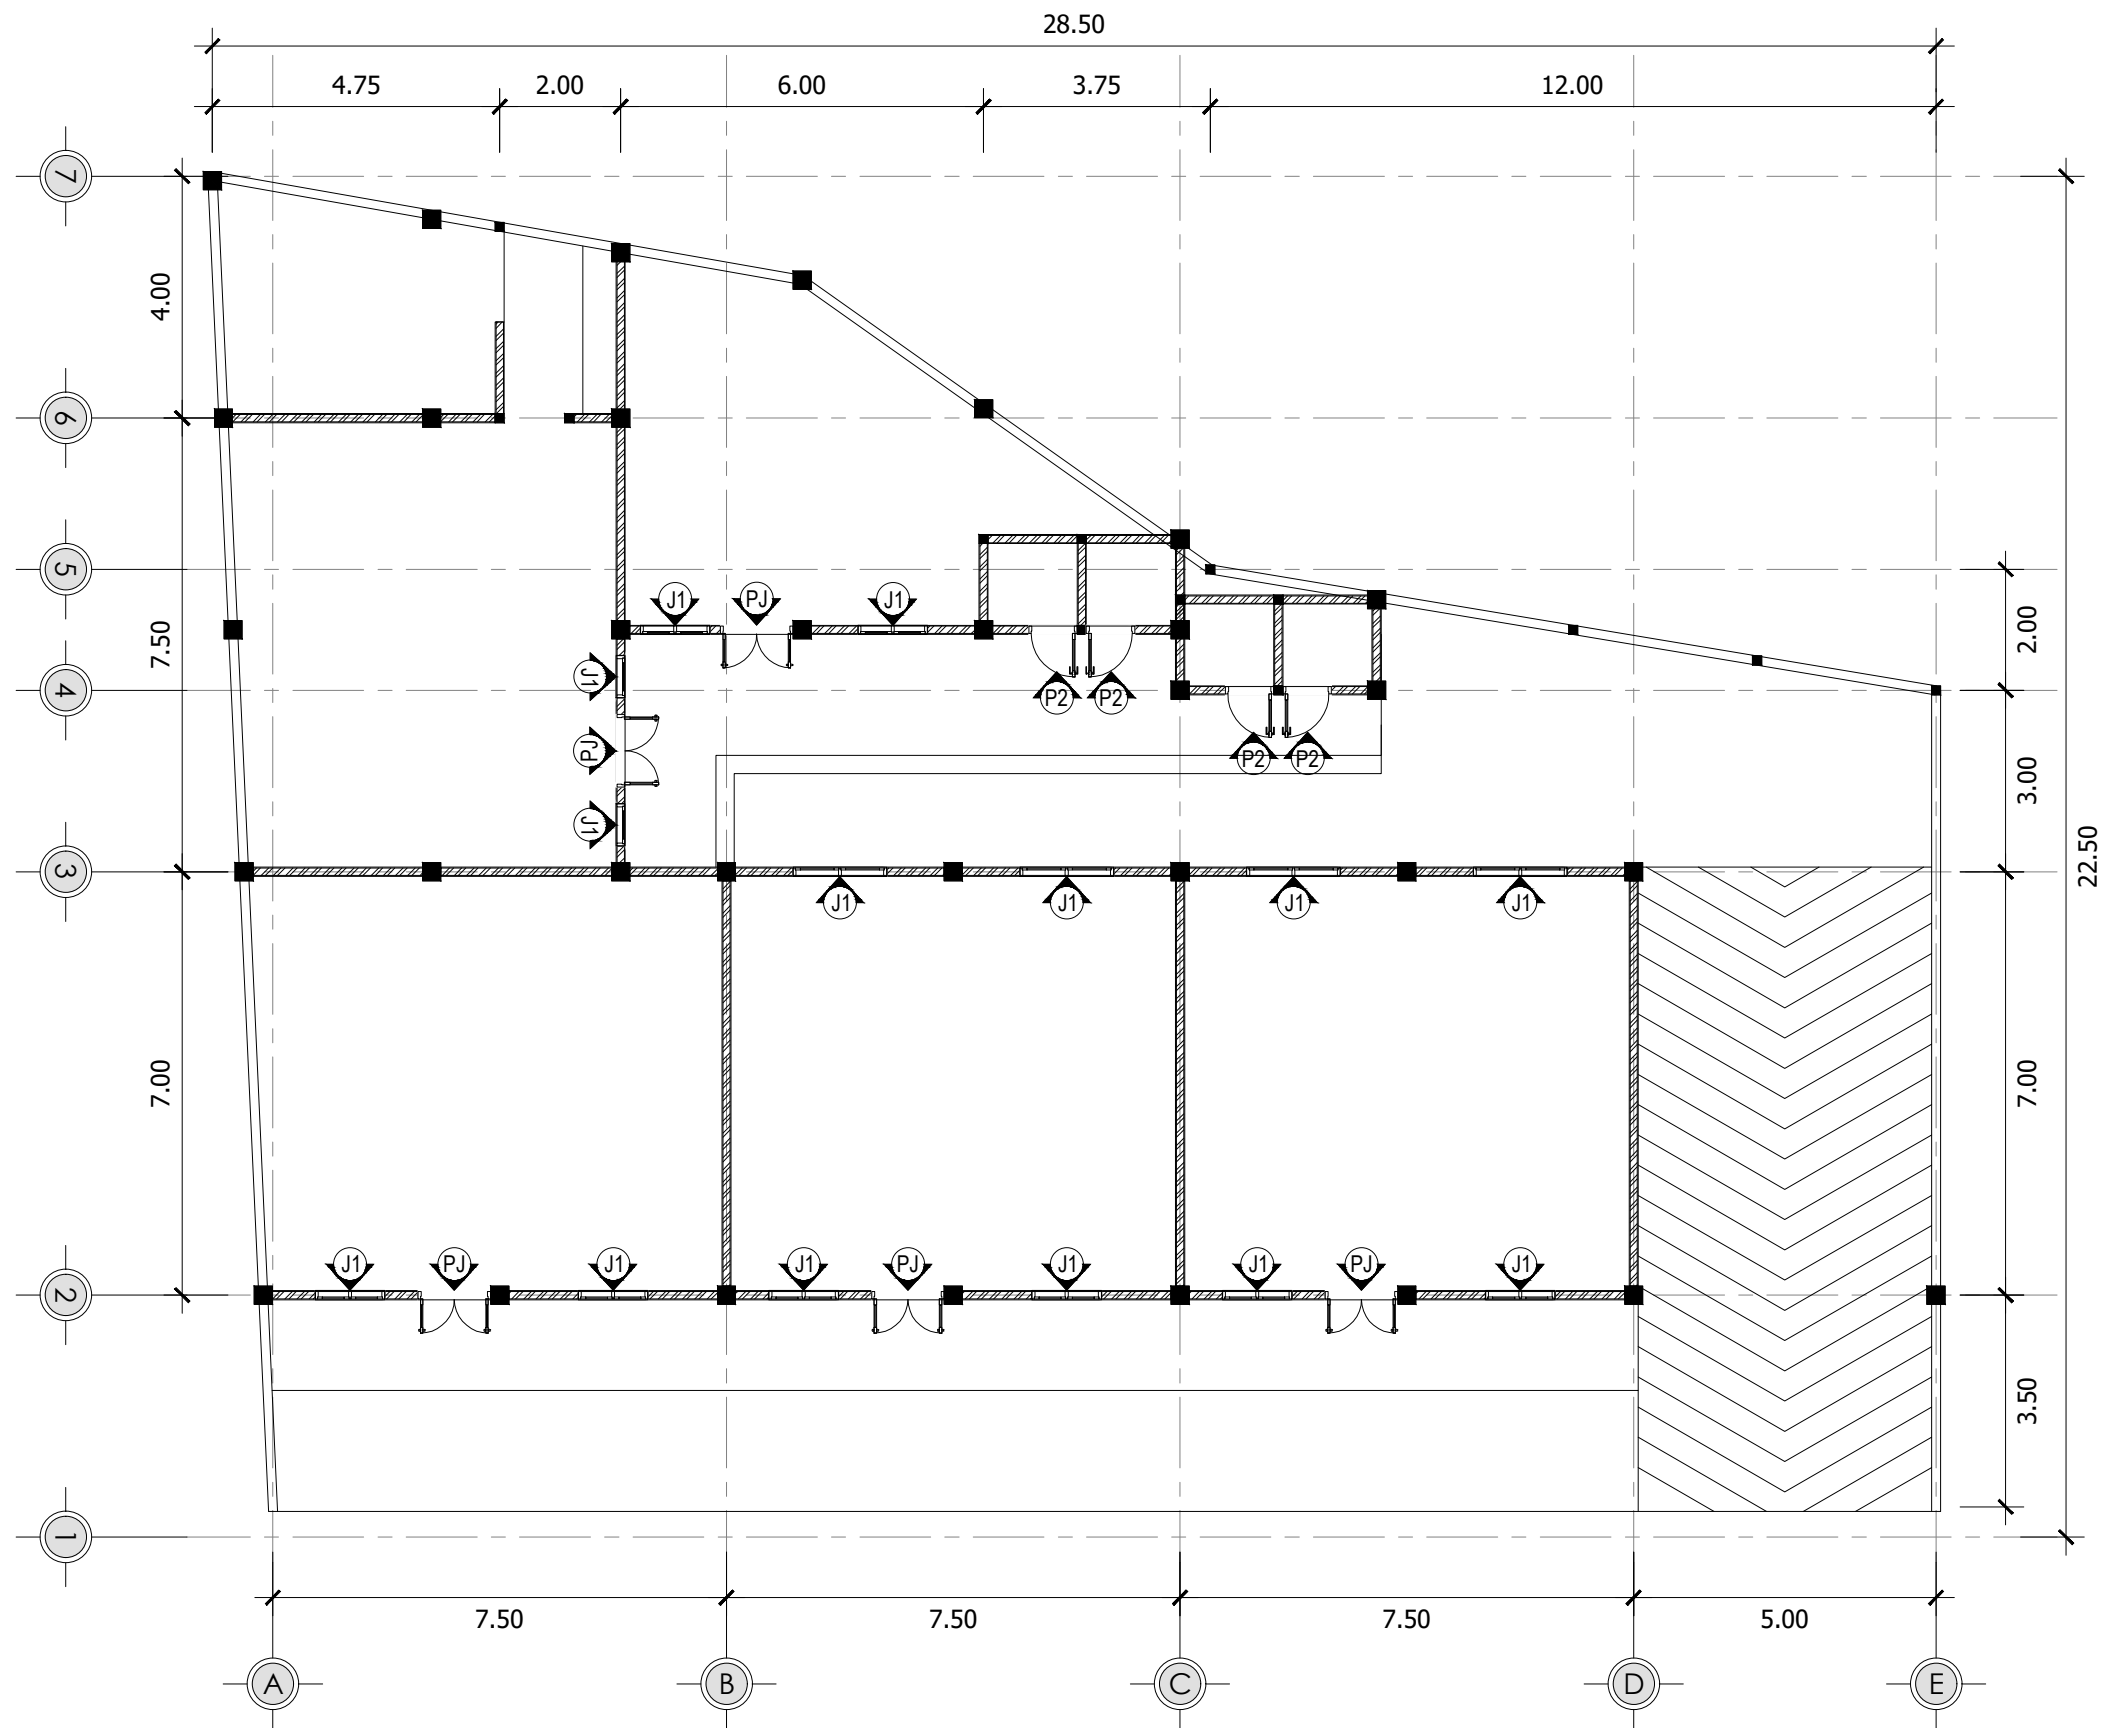

DENAH RENC. PINTU & JENDELA

SKALA 1 : 200



YAYASAN CENDIKIA MANDIRI
TEMANGGUNG
PURI KENCANA BLOK B 11/12, MANDING, TEMANGGUNG

GAMBAR RENCANA

PEKERJAAN

PEMBANGUNAN GEDUNG PEMBELAJARAN
YAYASAN CENDIKIA MANDIRI

LOKASI

JURANG 1, JURANG, TEMANGGUNG, TEMANGGUNG

MENYETUJUI

KETUA YAYASAN CENDIKIA MANDIRI

ASMAUL KHUSNA

MENYETUJUI

CV. CAHYO MULYO

ISFAULI
Direktur

DIGAMBAR

HANIF RAFII ARDHI S.Ars

CATATAN

JUDUL GAMBAR

SKALA

DETAIL PINTU &
JENDELA

NO. LBR

JML. LBR

ARS - 09

37

