



YAYASAN CENDIKIA MANDIRI
TEMANGGUNG
PURI KENCANA BLOK B 11/12, MANDING, TEMANGGUNG

GAMBAR RENCANA

PEKERJAAN

PEMBANGUNAN GEDUNG PEMBELAJARAN
YAYASAN CENDIKIA MANDIRI

LOKASI

JURANG 1, JURANG, TEMANGGUNG, TEMANGGUNG

MENYETUJUI

KETUA YAYASAN CENDIKIA MANDIRI

ASMAUL KHUSNA

MENYETUJUI

CV. CAHYO MULYO

ISFAULI
Direktur

DIGAMBAR

HANIF RAFII ARDHI S.Ars

CATATAN

JUDUL GAMBAR

SKALA


DENAH RENC.
AIR BERSIH

NO. LBR

JML. LBR

ME & PLB - 01

37

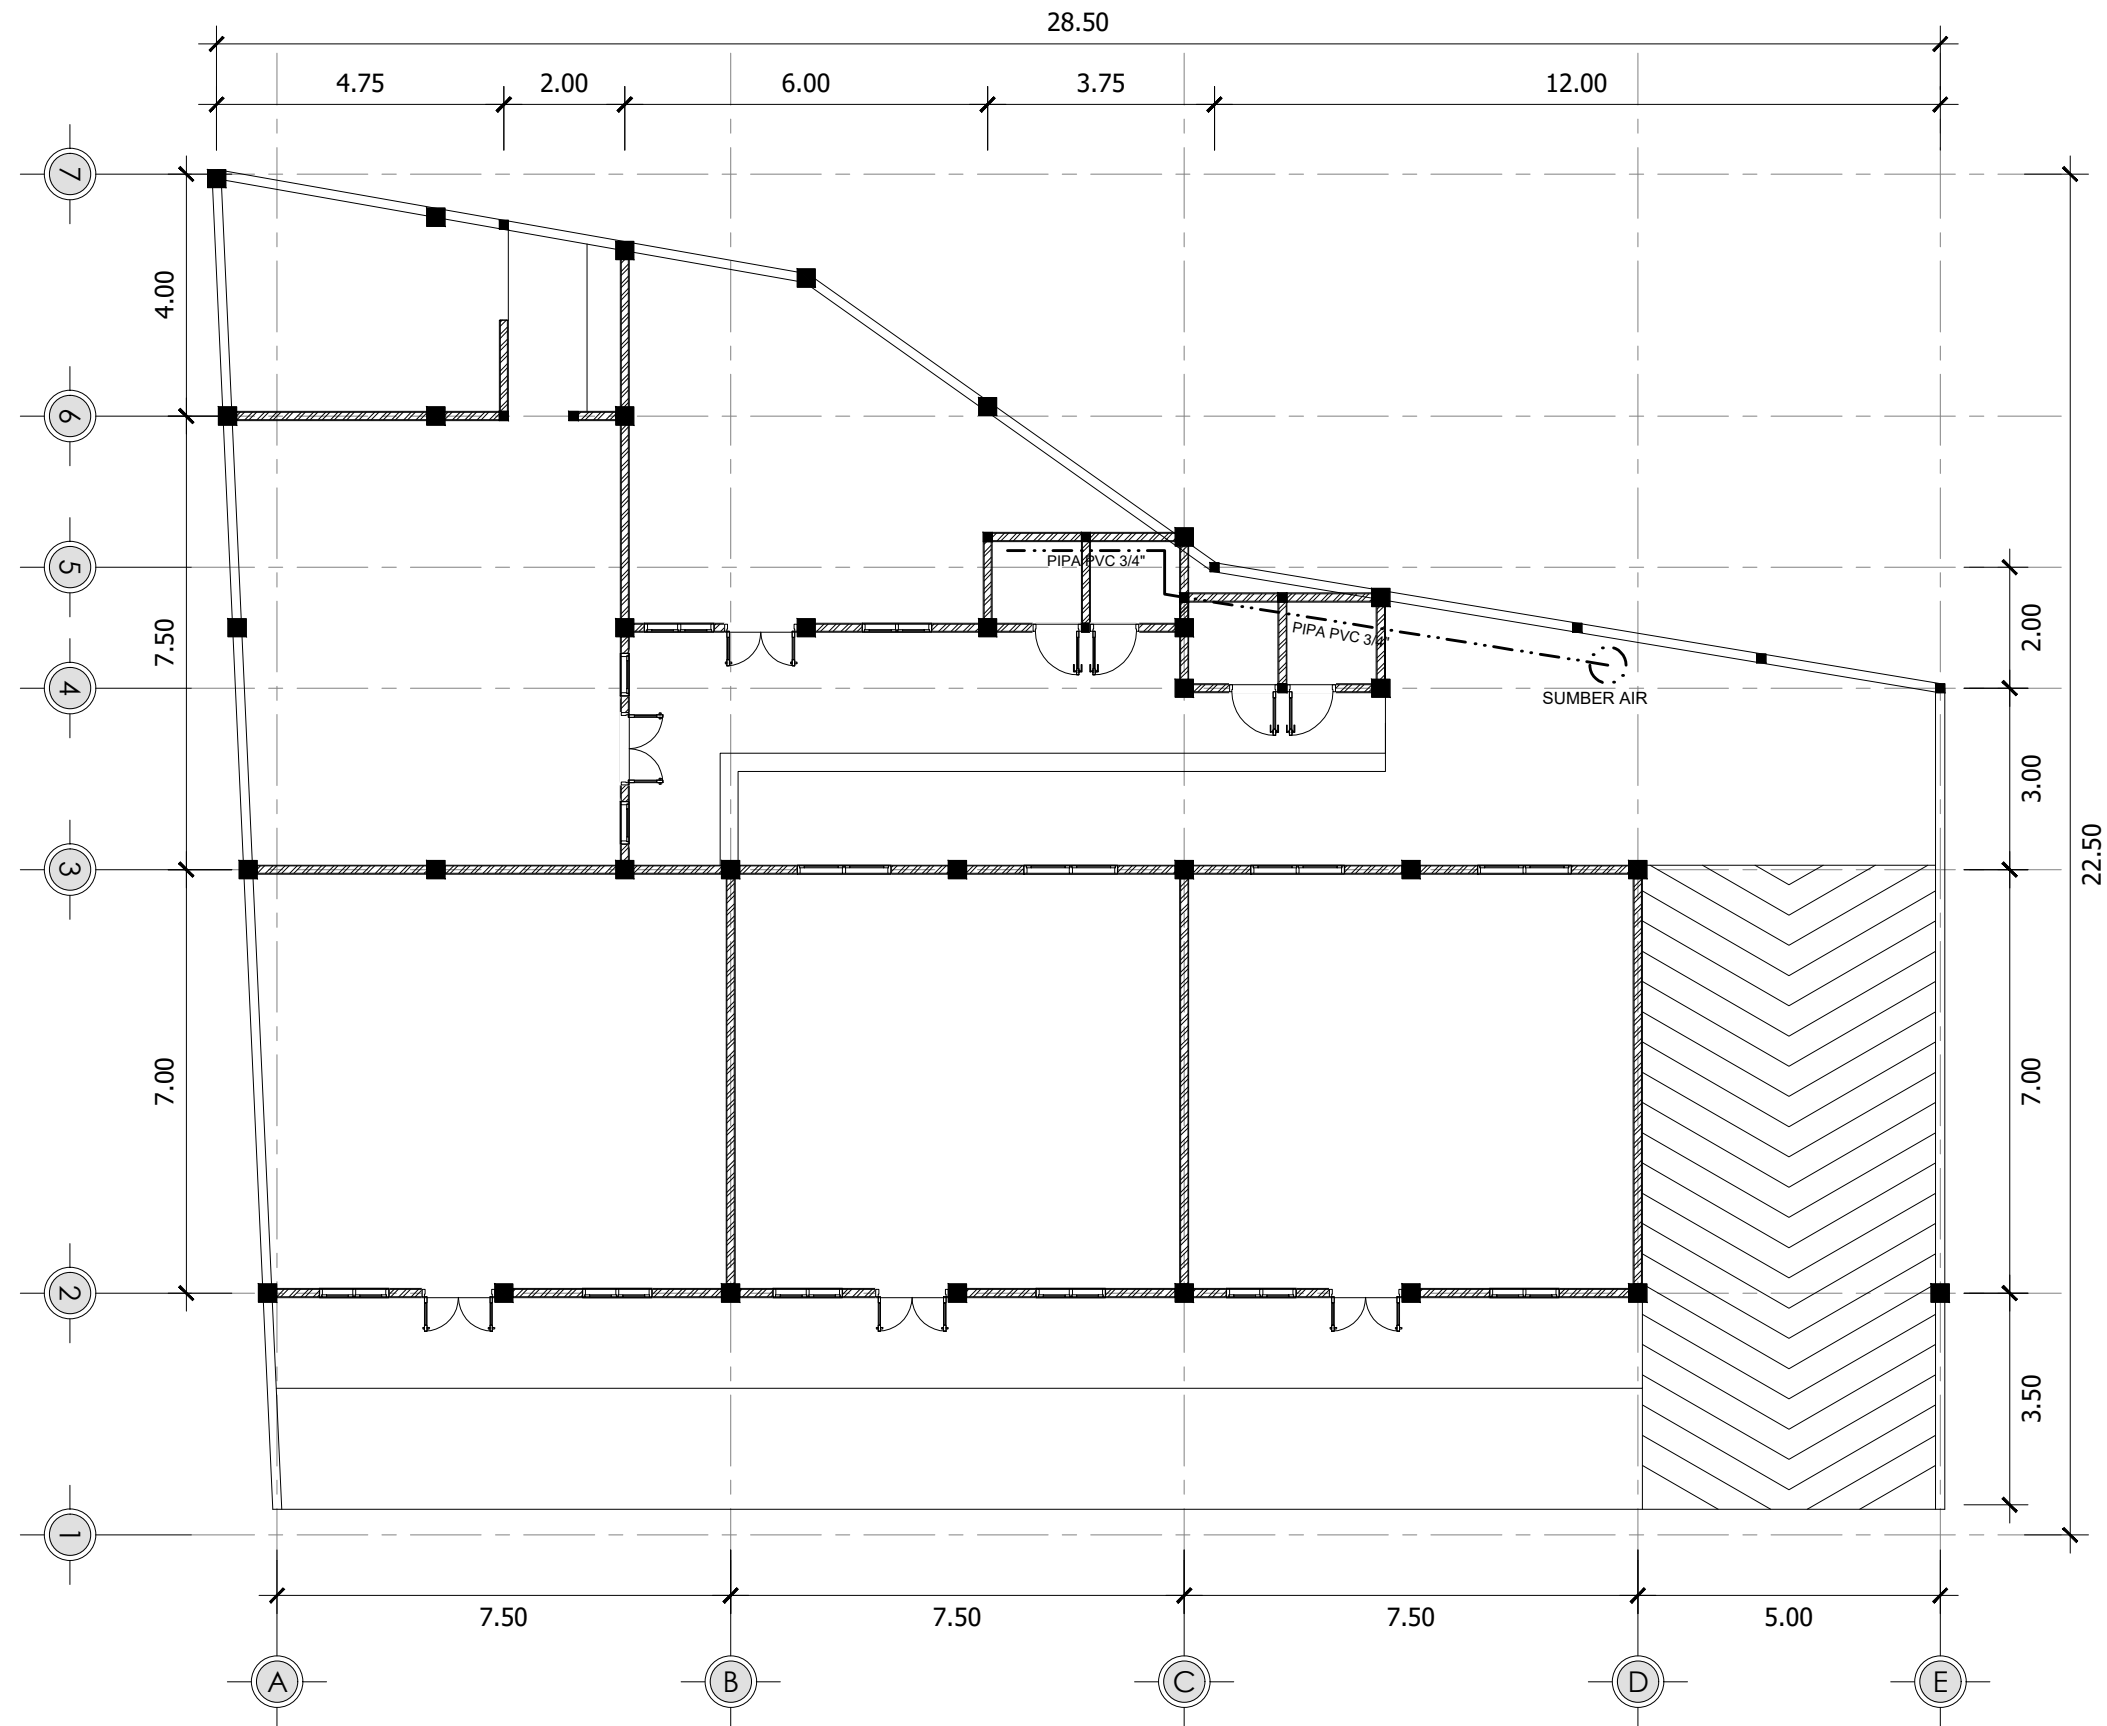

 **DENAH RENC. AIR BERSIH**
SKALA 1 : 200



YAYASAN CENDIKIA MANDIRI
TEMANGGUNG
PURI KENCANA BLOK B 11/12, MANDING, TEMANGGUNG

GAMBAR RENCANA

PEKERJAAN

PEMBANGUNAN GEDUNG PEMBELAJARAN
YAYASAN CENDIKIA MANDIRI

LOKASI

JURANG 1, JURANG, TEMANGGUNG, TEMANGGUNG

MENYETUJUI

KETUA YAYASAN CENDIKIA MANDIRI

ASMAUL KHUSNA

MENYETUJUI

CV. CAHYO MULYO

ISFAULI
Direktur

DIGAMBAR

HANIF RAFII ARDHI S.Ars

CATATAN

JUDUL GAMBAR

SKALA


DENAH RENC.
AIR KOTOR

NO. LBR

JML. LBR

ME & PLB - 02

37

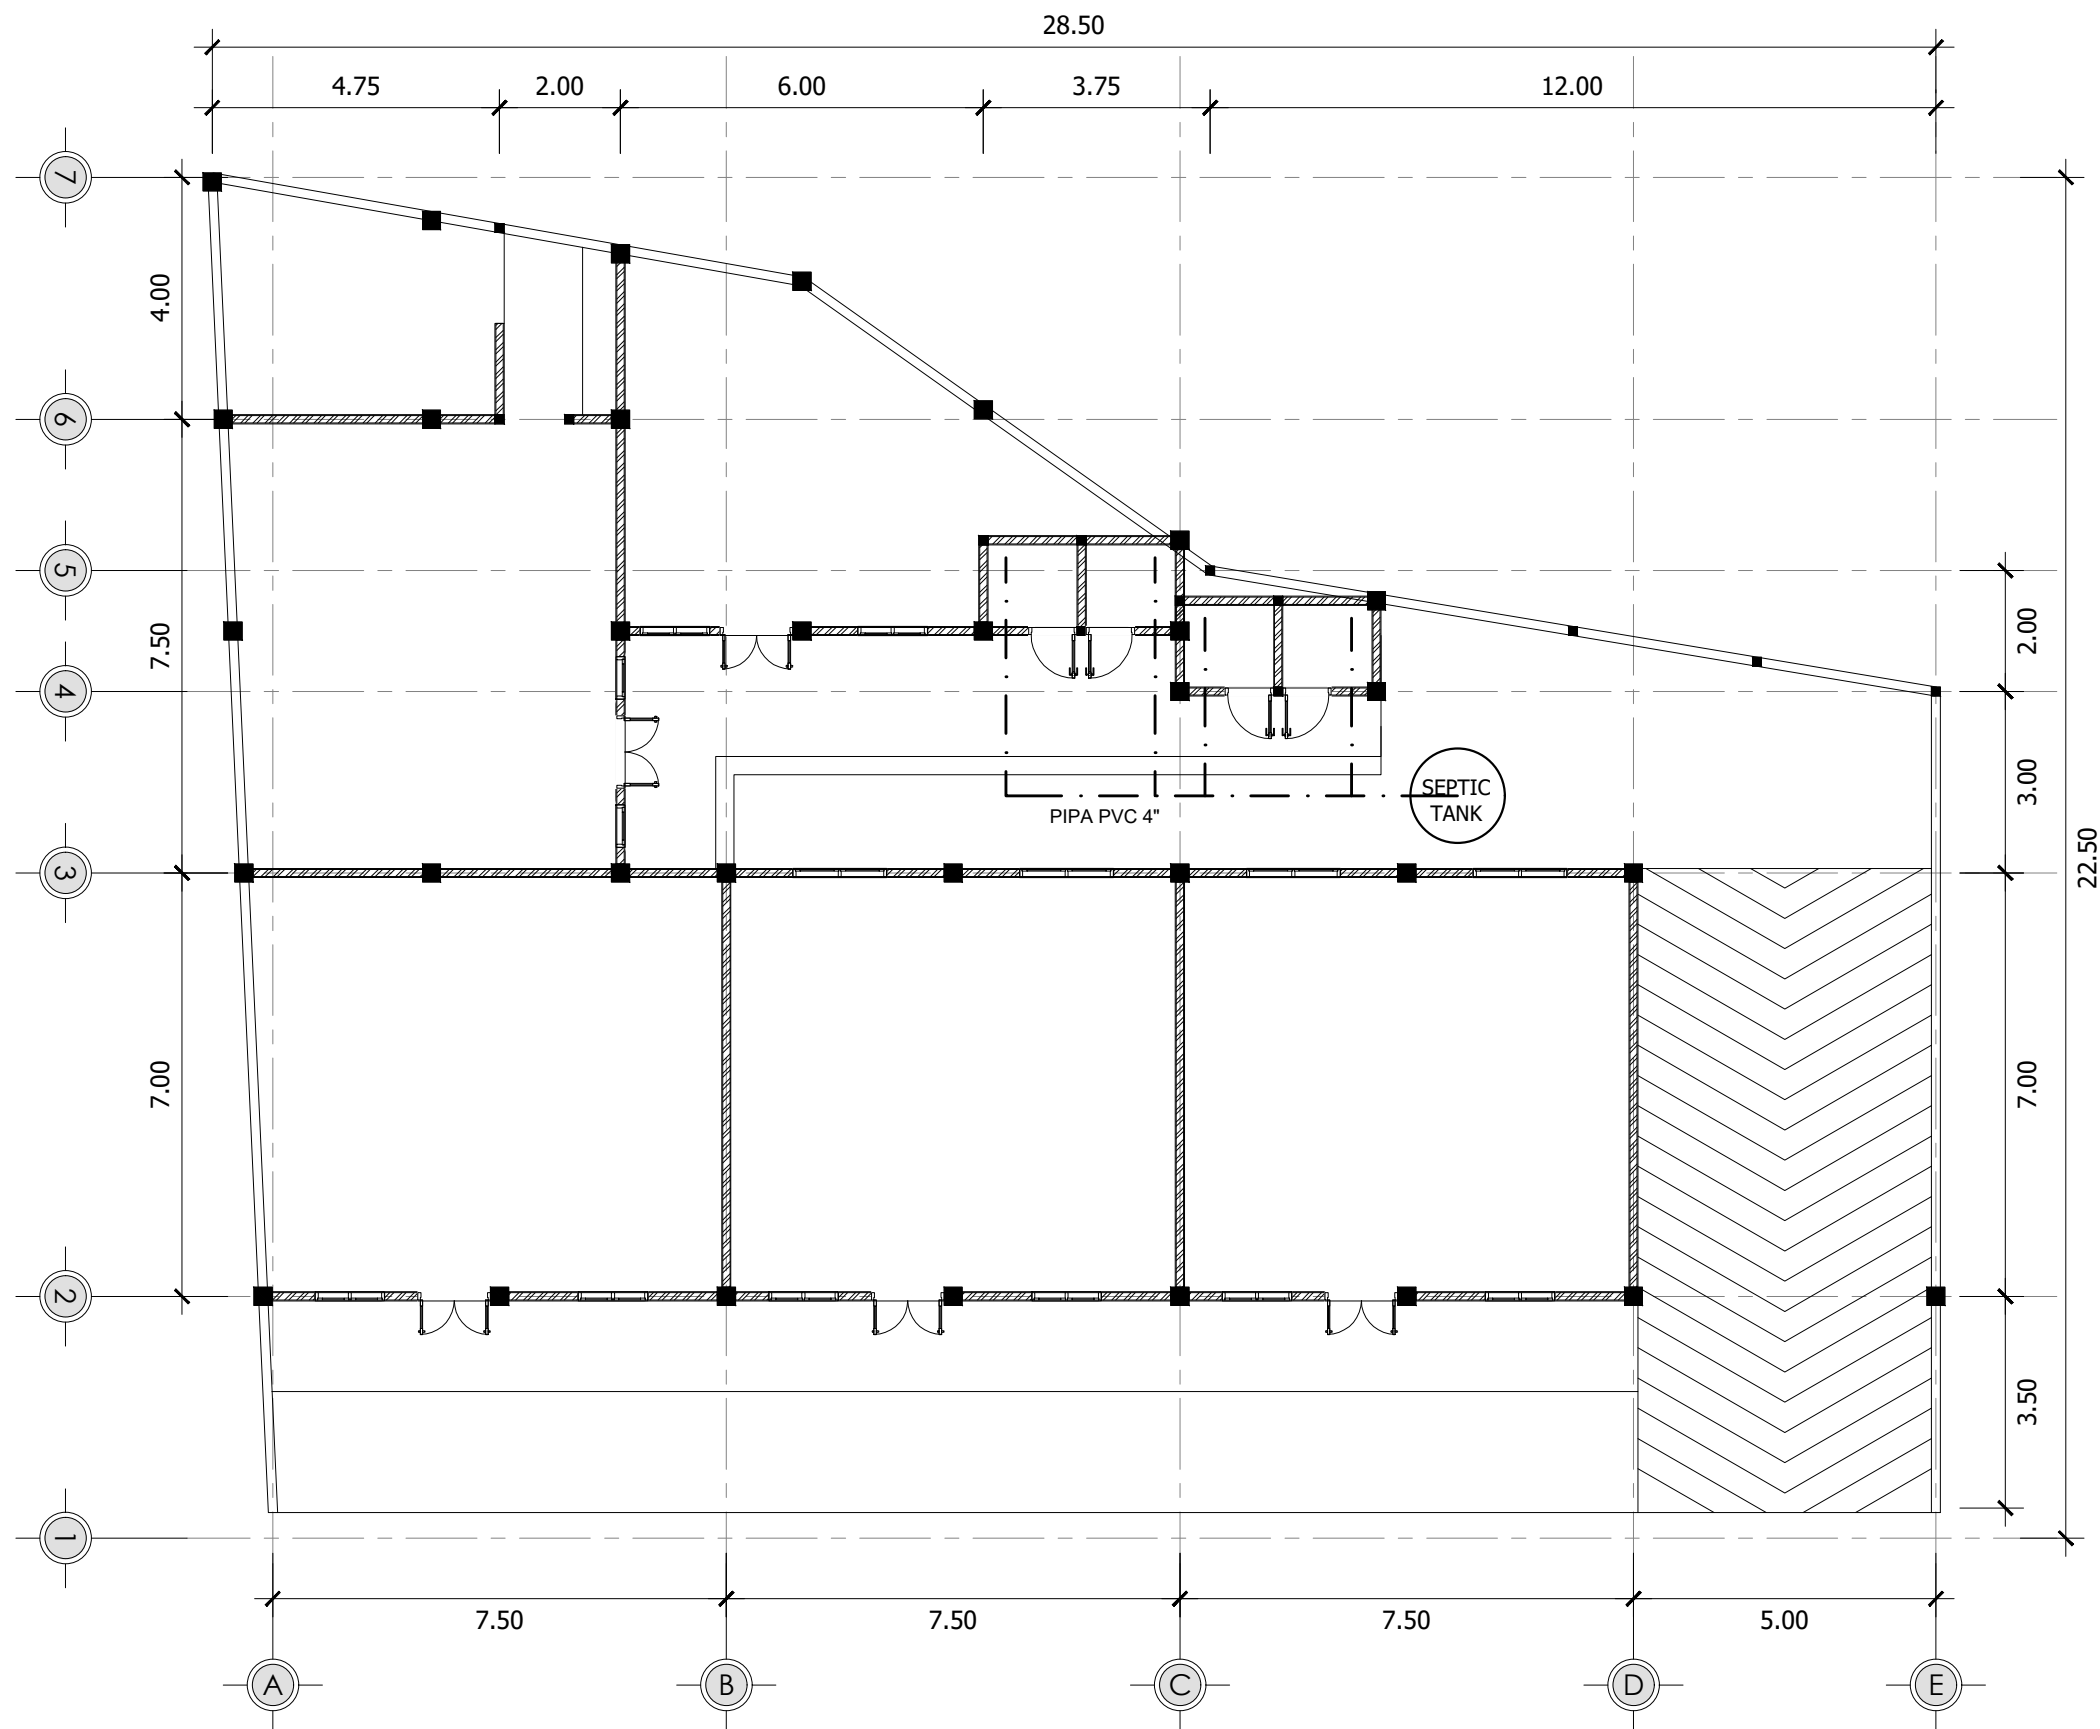

DENAH RENC. AIR KOTOR

SKALA 1 : 200



YAYASAN CENDIKIA MANDIRI
TEMANGGUNG
PURI KENCANA BLOK B 11/12, MANDING, TEMANGGUNG

GAMBAR RENCANA

PEKERJAAN

PEMBANGUNAN GEDUNG PEMBELAJARAN
YAYASAN CENDIKIA MANDIRI

LOKASI

JURANG 1, JURANG, TEMANGGUNG, TEMANGGUNG

MENYETUJUI

KETUA YAYASAN CENDIKIA MANDIRI

ASMAUL KHUSNA

MENYETUJUI

CV. CAHYO MULYO

ISFAULI
Direktur

DIGAMBAR

HANIF RAFII ARDHI S.Ars

CATATAN

JUDUL GAMBAR

SKALA




DETAIL
SEPTICTANK

NO. LBR

JML. LBR

ME & PLB - 03

37

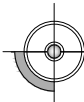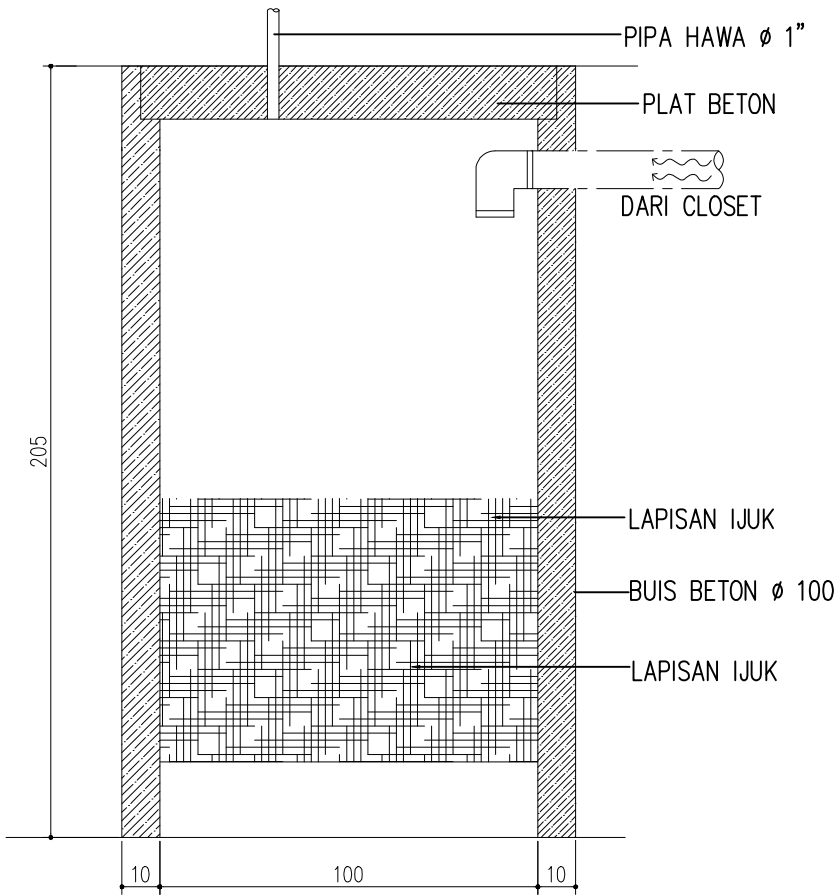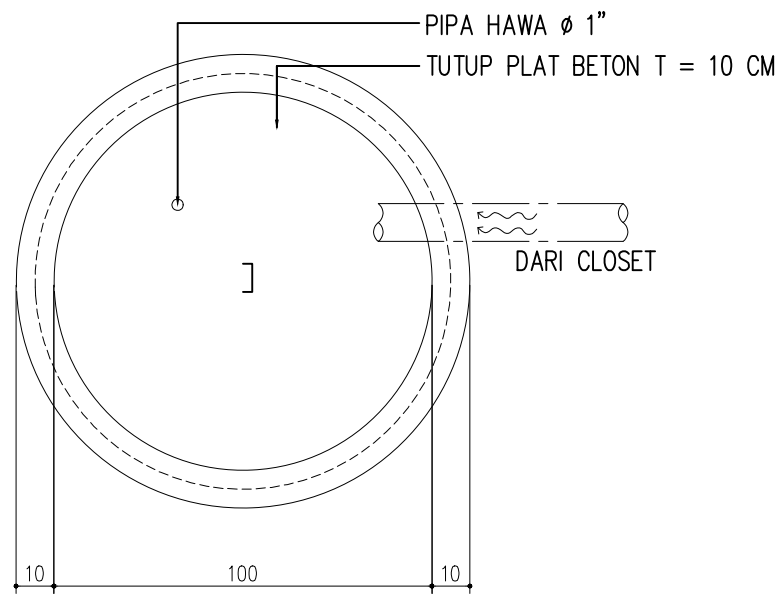

DETAIL SEPTICTANK

SKALA 1 : 200



YAYASAN CENDIKIA MANDIRI
TEMANGGUNG
PURI KENCANA BLOK B 11/12, MANDING, TEMANGGUNG

GAMBAR RENCANA

PEKERJAAN

PEMBANGUNAN GEDUNG PEMBELAJARAN
YAYASAN CENDIKIA MANDIRI

LOKASI

JURANG 1, JURANG, TEMANGGUNG, TEMANGGUNG

MENYETUJUI

KETUA YAYASAN CENDIKIA MANDIRI

ASMAUL KHUSNA

MENYETUJUI

CV. CAHYO MULYO

ISFAULI
Direktur

DIGAMBAR

HANIF RAFII ARDHI S.Ars

CATATAN

JUDUL GAMBAR

SKALA


DENAH RENC.
AIR HUJAN

NO. LBR

JML. LBR

ME & PLB - 04

37

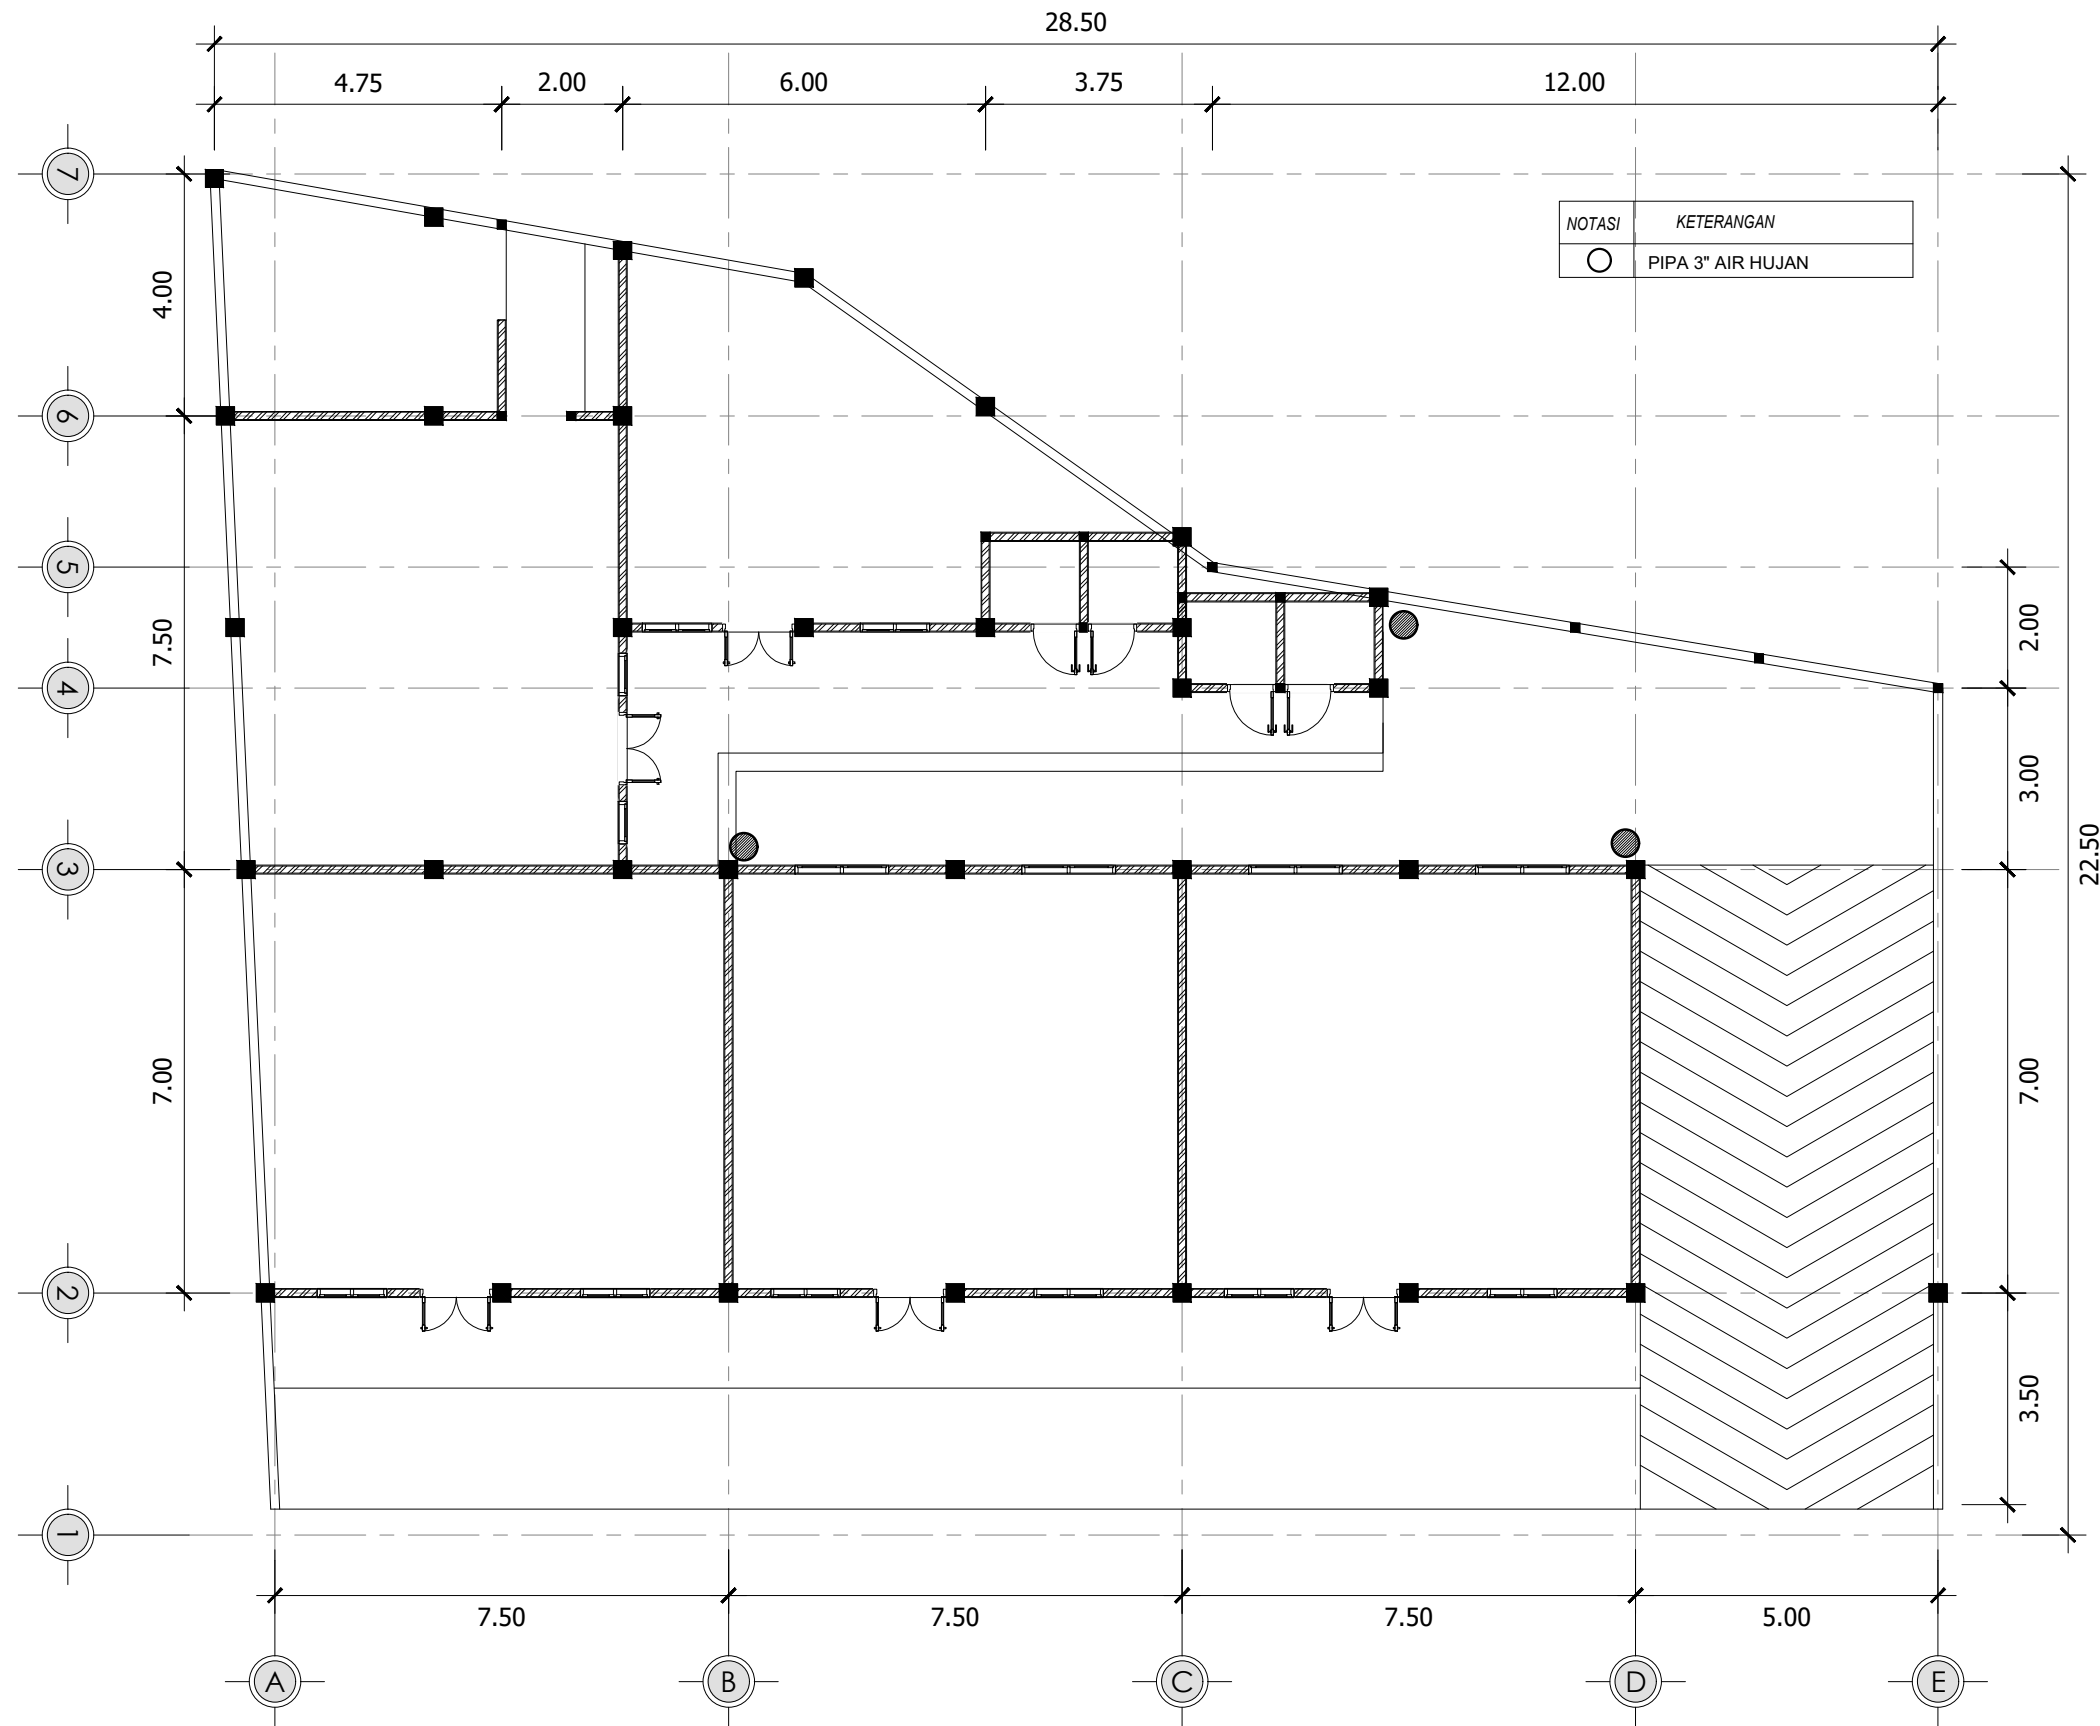

DENAH RENC. AIR HUJAN

SKALA 1 : 200



YAYASAN CENDIKIA MANDIRI
TEMANGGUNG
PURI KENCANA BLOK B 11/12, MANDING, TEMANGGUNG

GAMBAR RENCANA

PEKERJAAN

PEMBANGUNAN GEDUNG PEMBELAJARAN
YAYASAN CENDIKIA MANDIRI

LOKASI

JURANG 1, JURANG, TEMANGGUNG, TEMANGGUNG

MENYETUJUI

KETUA YAYASAN CENDIKIA MANDIRI

ASMAUL KHUSNA

MENYETUJUI

CV. CAHYO MULYO

ISFAULI
Direktur

DIGAMBAR

HANIF RAFII ARDHI S.Ars

CATATAN

JUDUL GAMBAR

SKALA


DENAH RENC.
MEKANIKAL
ELEKTRIKAL

NO. LBR

JML. LBR

ME & PLB - 05

37

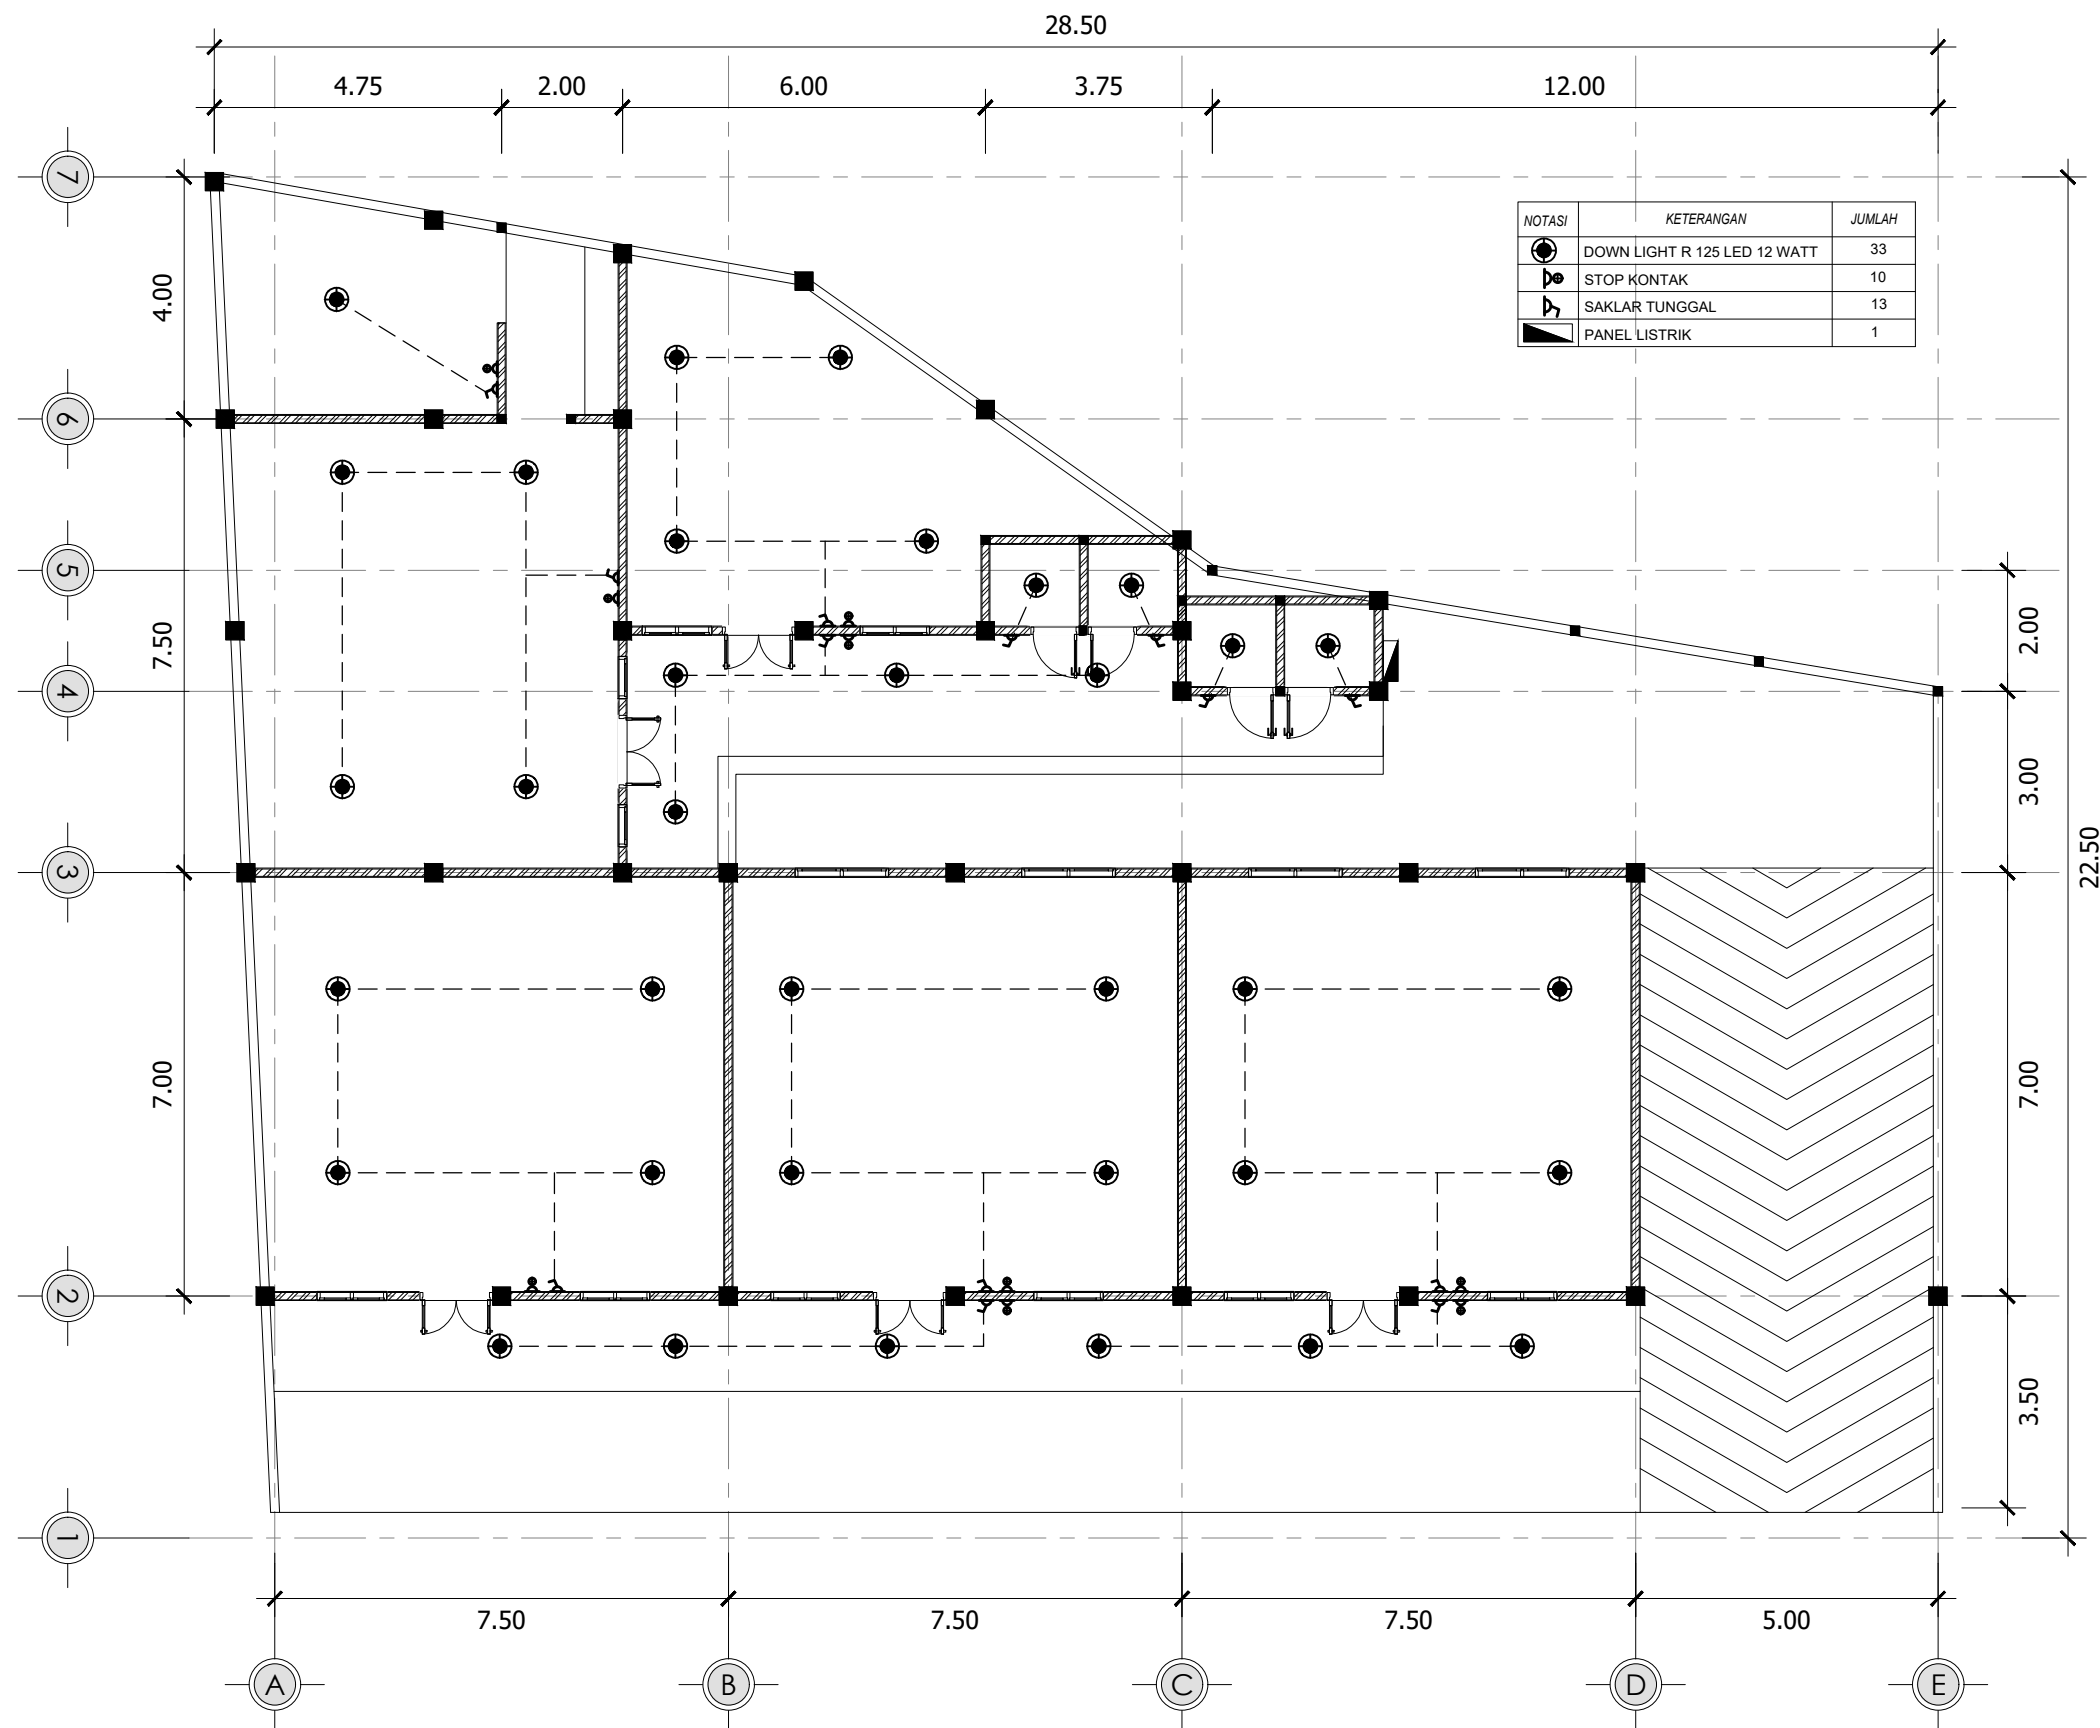

DENAH RENC. MEKANIKAL ELEKTRIKAL

SKALA 1 : 200



YAYASAN CENDIKIA MANDIRI
TEMANGGUNG
PURI KENCANA BLOK B 11/12, MANDING, TEMANGGUNG

GAMBAR RENCANA

PEKERJAAN

PEMBANGUNAN GEDUNG PEMBELAJARAN
YAYASAN CENDIKIA MANDIRI

LOKASI

JURANG 1, JURANG, TEMANGGUNG, TEMANGGUNG

MENYETUJUI

KETUA YAYASAN CENDIKIA MANDIRI

ASMAUL KHUSNA

MENYETUJUI

CV. CAHYO MULYO

ISFAULI
Direktur

DIGAMBAR

HANIF RAFII ARDHI S.Ars

CATATAN

JUDUL GAMBAR

SKALA


DENAH RENC.
APAR

NO. LBR

JML. LBR

ME & PLB - 06

37

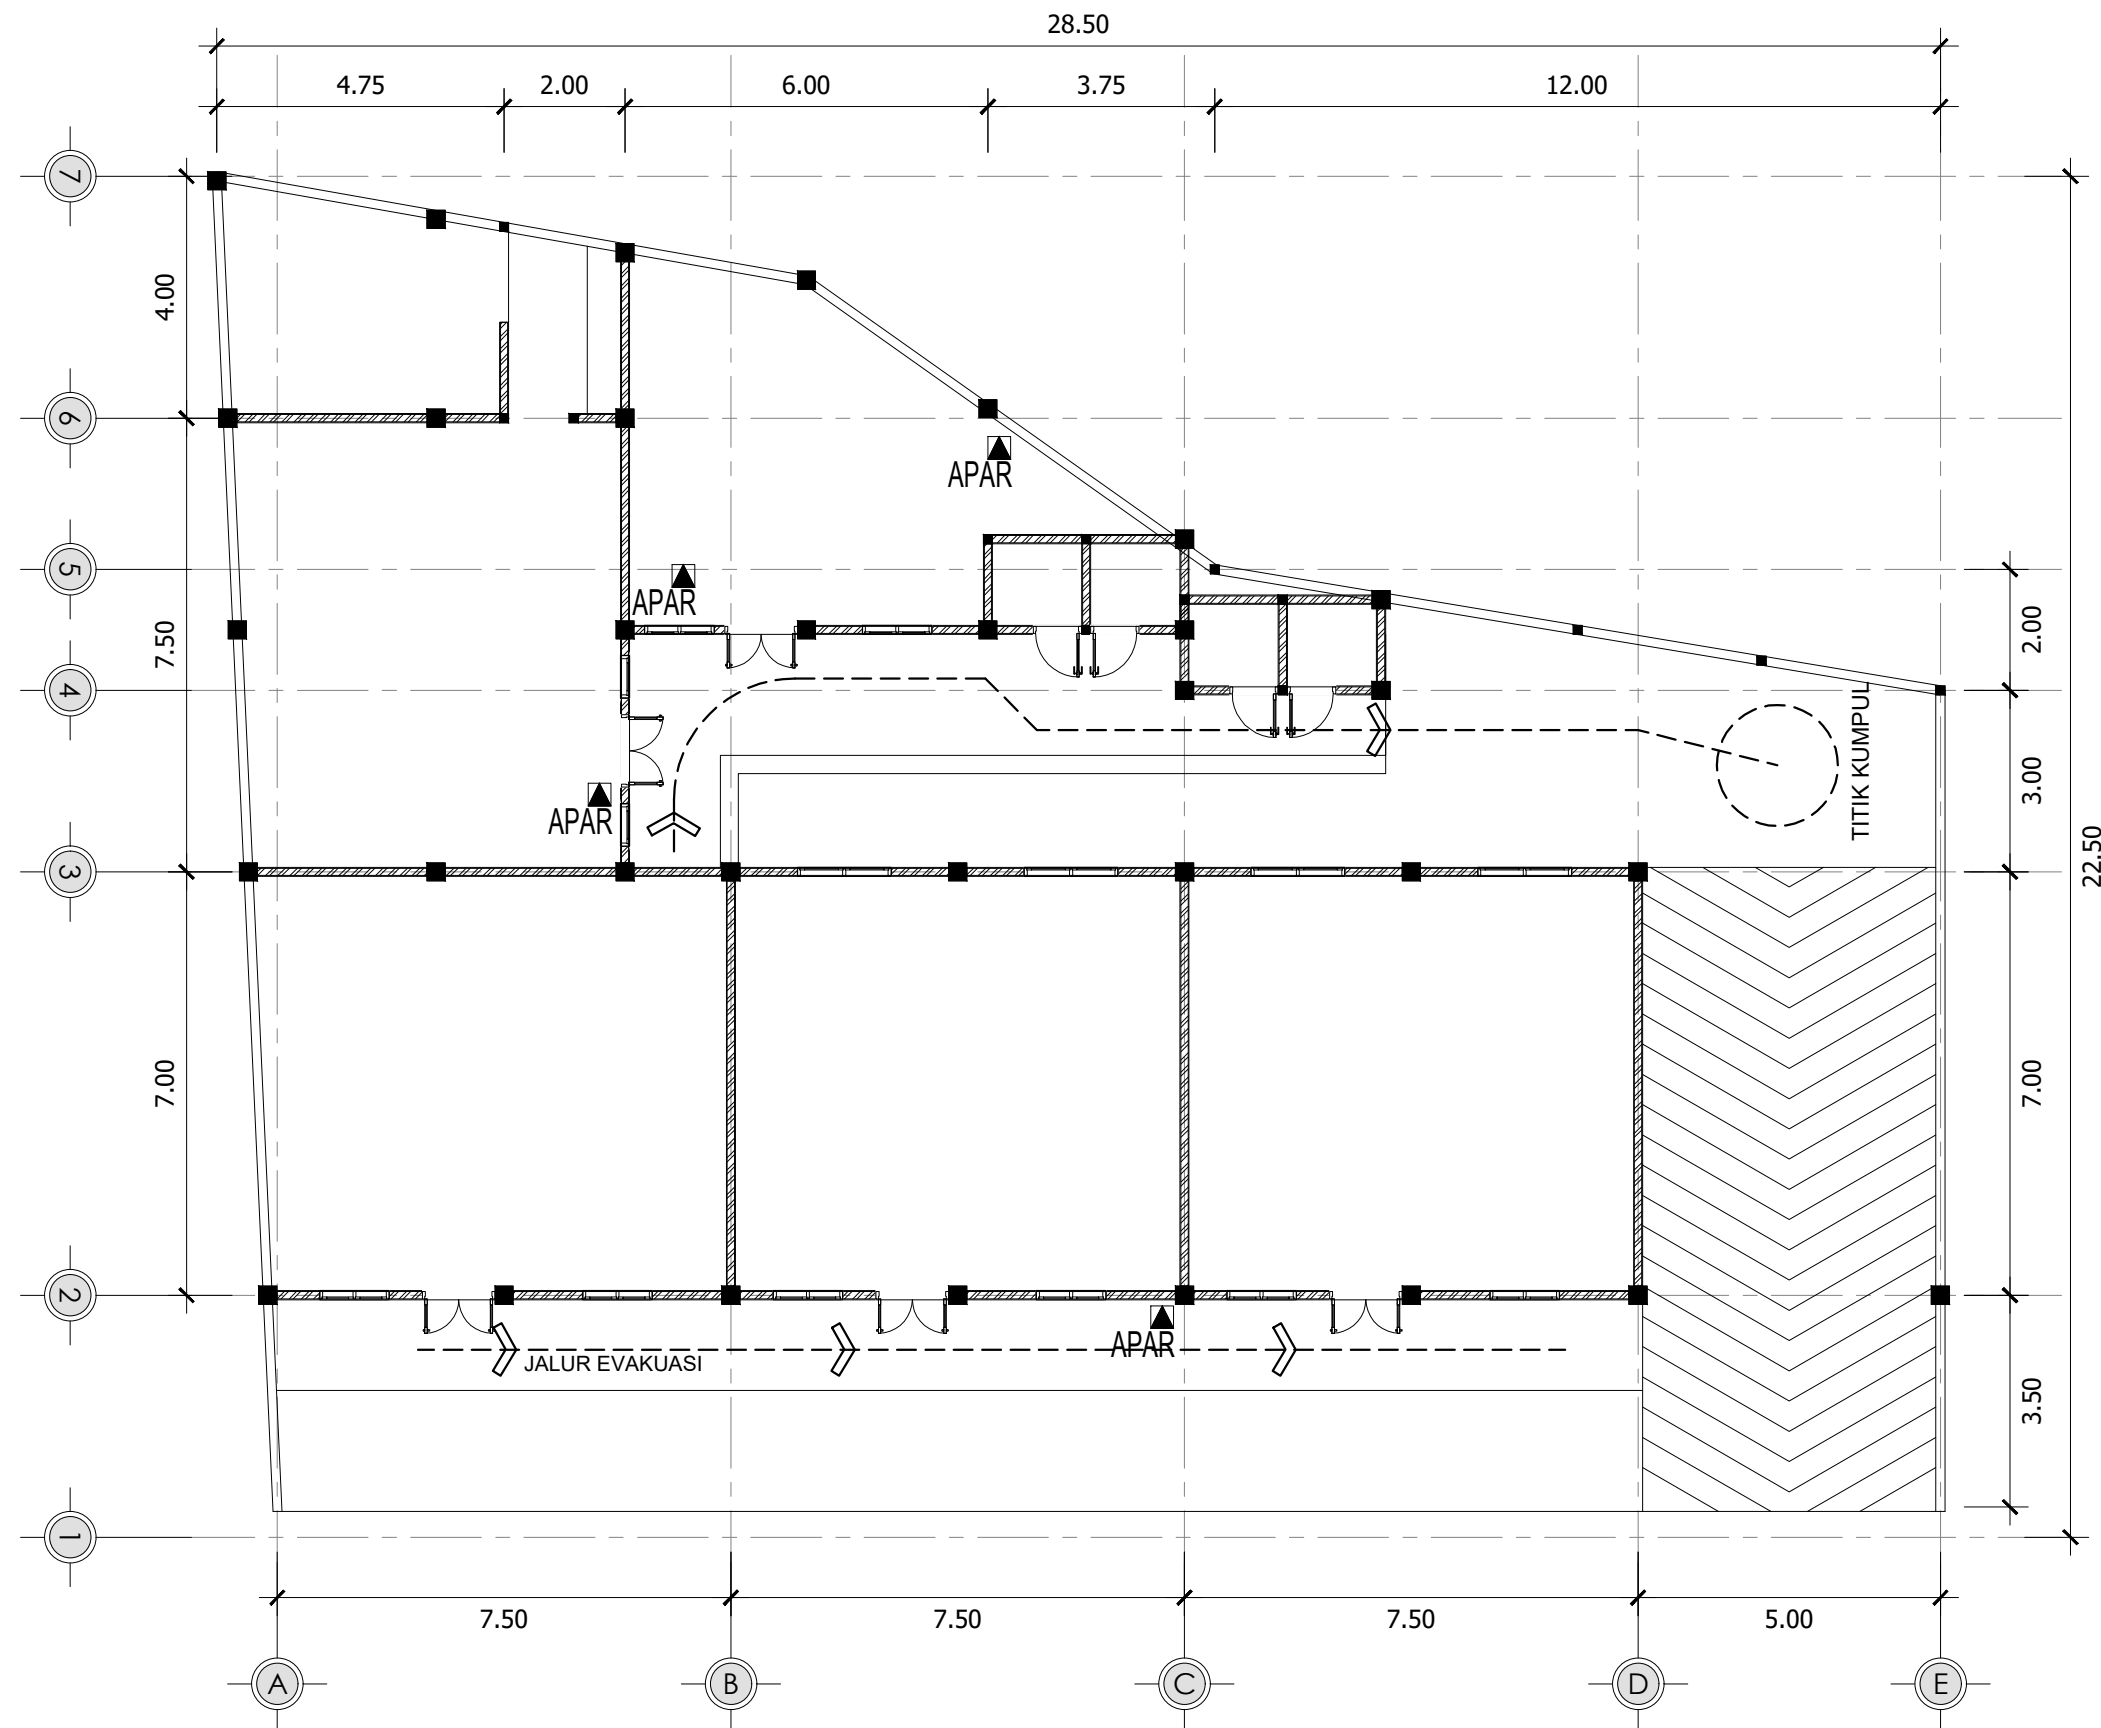

DENAH RENC. APAR & JALUR EVAKUASI

SKALA 1 : 200



YAYASAN CENDIKIA MANDIRI
TEMANGGUNG
PURI KENCANA BLOK B 11/12, MANDING, TEMANGGUNG

GAMBAR RENCANA

PEKERJAAN

PEMBANGUNAN GEDUNG PEMBELAJARAN
YAYASAN CENDIKIA MANDIRI

LOKASI

JURANG 1, JURANG, TEMANGGUNG, TEMANGGUNG

MENYETUJUI

KETUA YAYASAN CENDIKIA MANDIRI

ASMAUL KHUSNA

MENYETUJUI

CV. CAHYO MULYO

ISFAULI
Direktur

DIGAMBAR

HANIF RAFII ARDHI S.Ars

CATATAN

JUDUL GAMBAR

SKALA


DENAH RENC.
AC

NO. LBR

JML. LBR

ME & PLB - 07

37

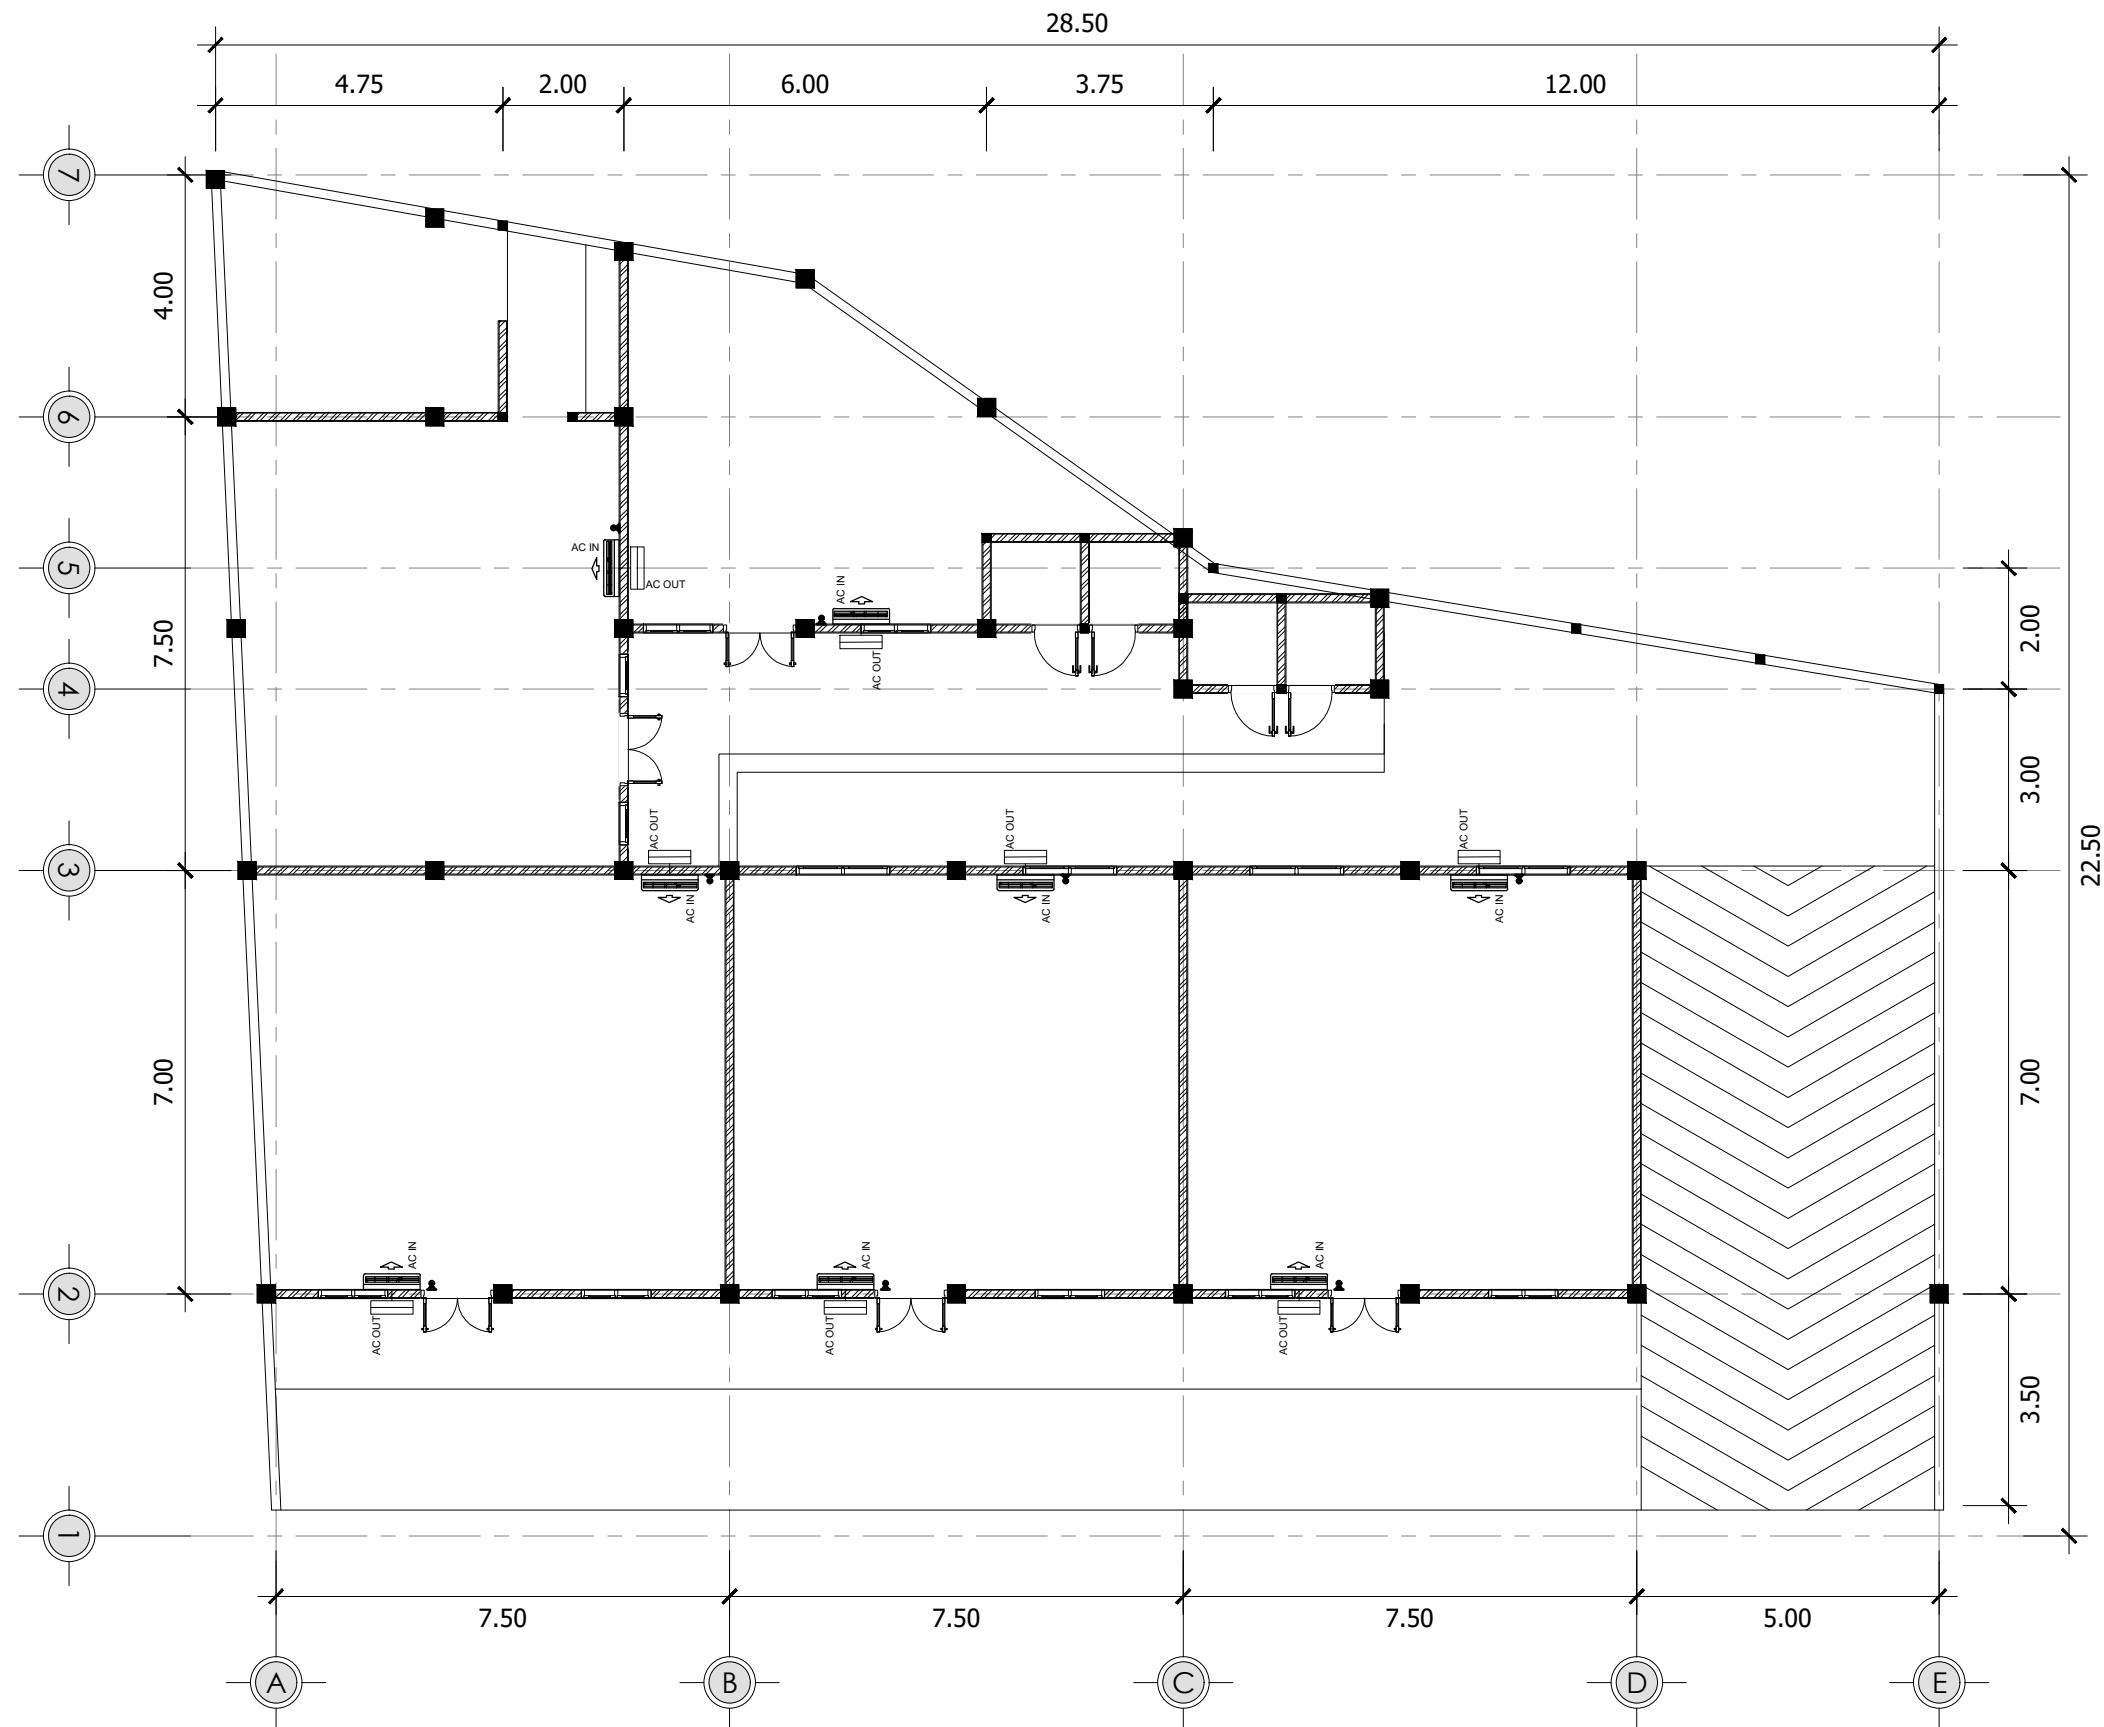

DENAH RENC. AC
SKALA 1 : 200



YAYASAN CENDIKIA MANDIRI
TEMANGGUNG
PURI KENCANA BLOK B 11/12, MANDING, TEMANGGUNG

GAMBAR RENCANA

PEKERJAAN

PEMBANGUNAN GEDUNG PEMBELAJARAN
YAYASAN CENDIKIA MANDIRI

LOKASI

JURANG 1, JURANG, TEMANGGUNG, TEMANGGUNG

MENYETUJUI

KETUA YAYASAN CENDIKIA MANDIRI

ASMAUL KHUSNA

MENYETUJUI

CV. CAHYO MULYO

ISFAULI
Direktur

DIGAMBAR

HANIF RAFII ARDHI S.Ars

CATATAN

JUDUL GAMBAR

SKALA


DENAH RENC.
TEMPAT SAMPAH

NO. LBR

JML. LBR

ME & PLB - 08

37

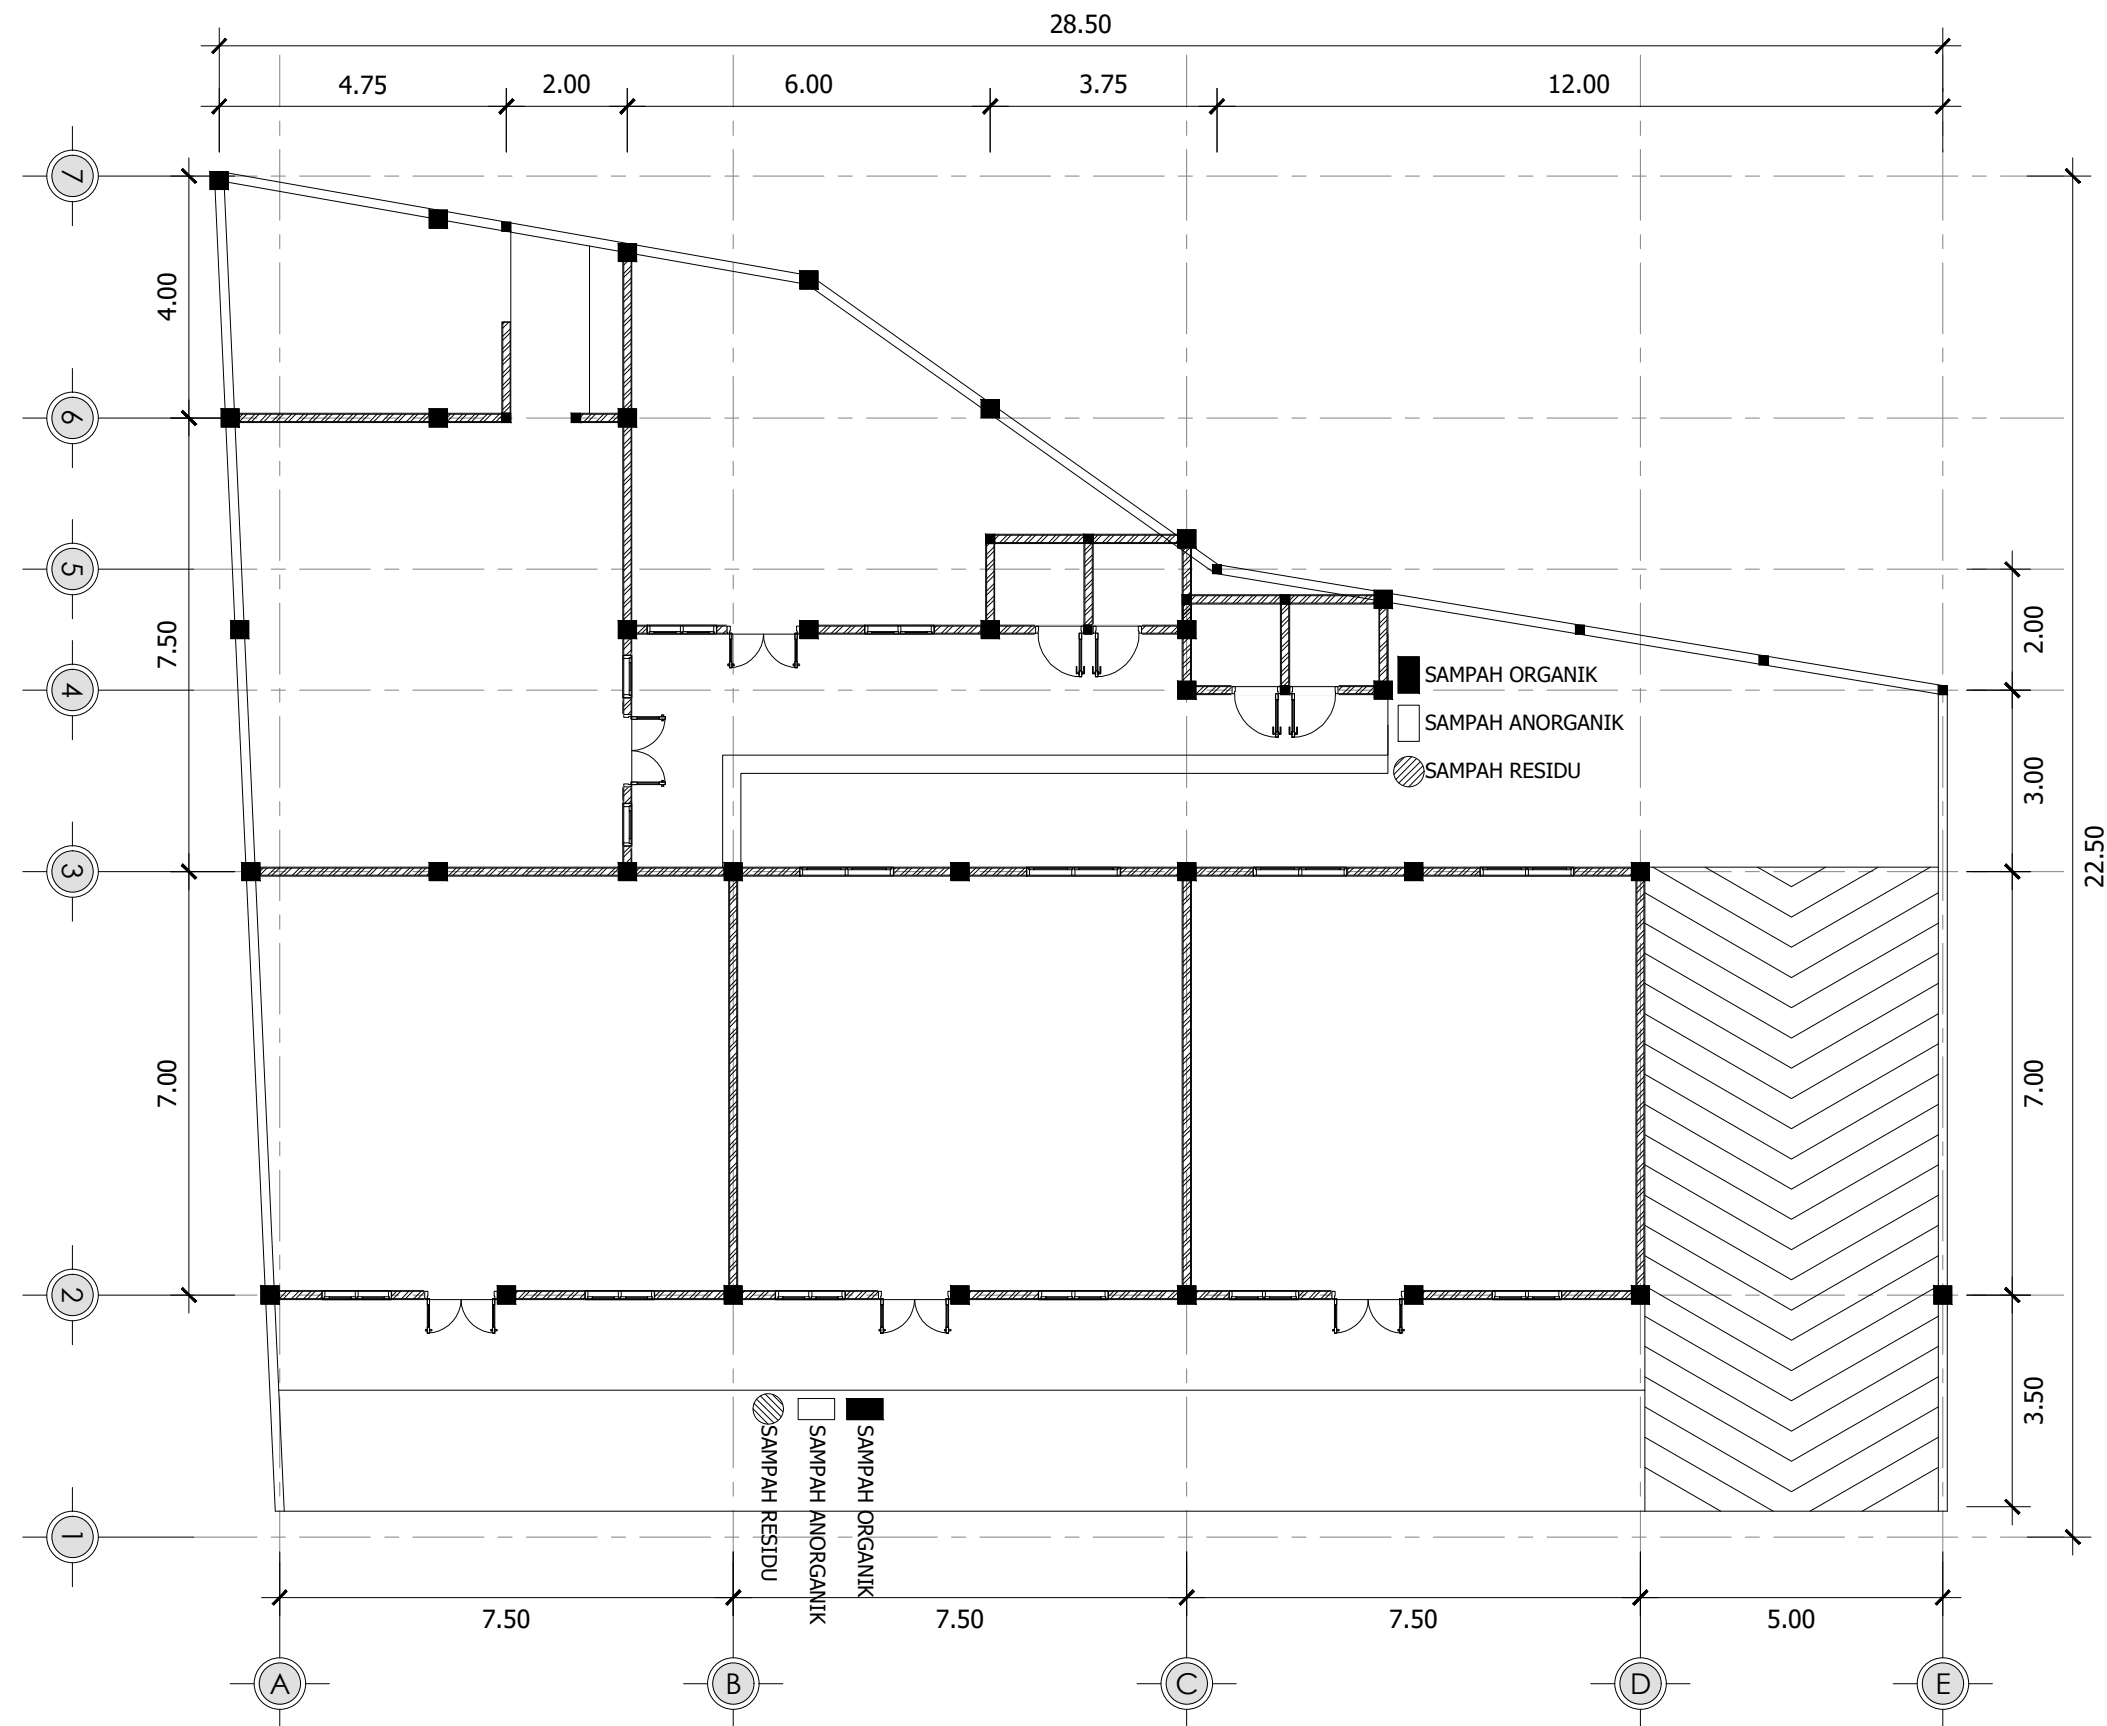

DENAH RENC. T. SAMPAH

SKALA 1 : 200



YAYASAN CENDIKIA MANDIRI
TEMANGGUNG
PURI KENCANA BLOK B 11/12, MANDING, TEMANGGUNG

GAMBAR RENCANA

PEKERJAAN

PEMBANGUNAN GEDUNG PEMBELAJARAN
YAYASAN CENDIKIA MANDIRI

LOKASI

JURANG 1, JURANG, TEMANGGUNG, TEMANGGUNG

MENYETUJUI

KETUA YAYASAN CENDIKIA MANDIRI

ASMAUL KHUSNA

MENYETUJUI

CV. CAHYO MULYO

ISFAULI
Direktur

DIGAMBAR

HANIF RAFII ARDHI S.Ars

CATATAN

JUDUL GAMBAR

SKALA


DENAH RENC.
CCTV

NO. LBR

JML. LBR

ME & PLB - 09

37

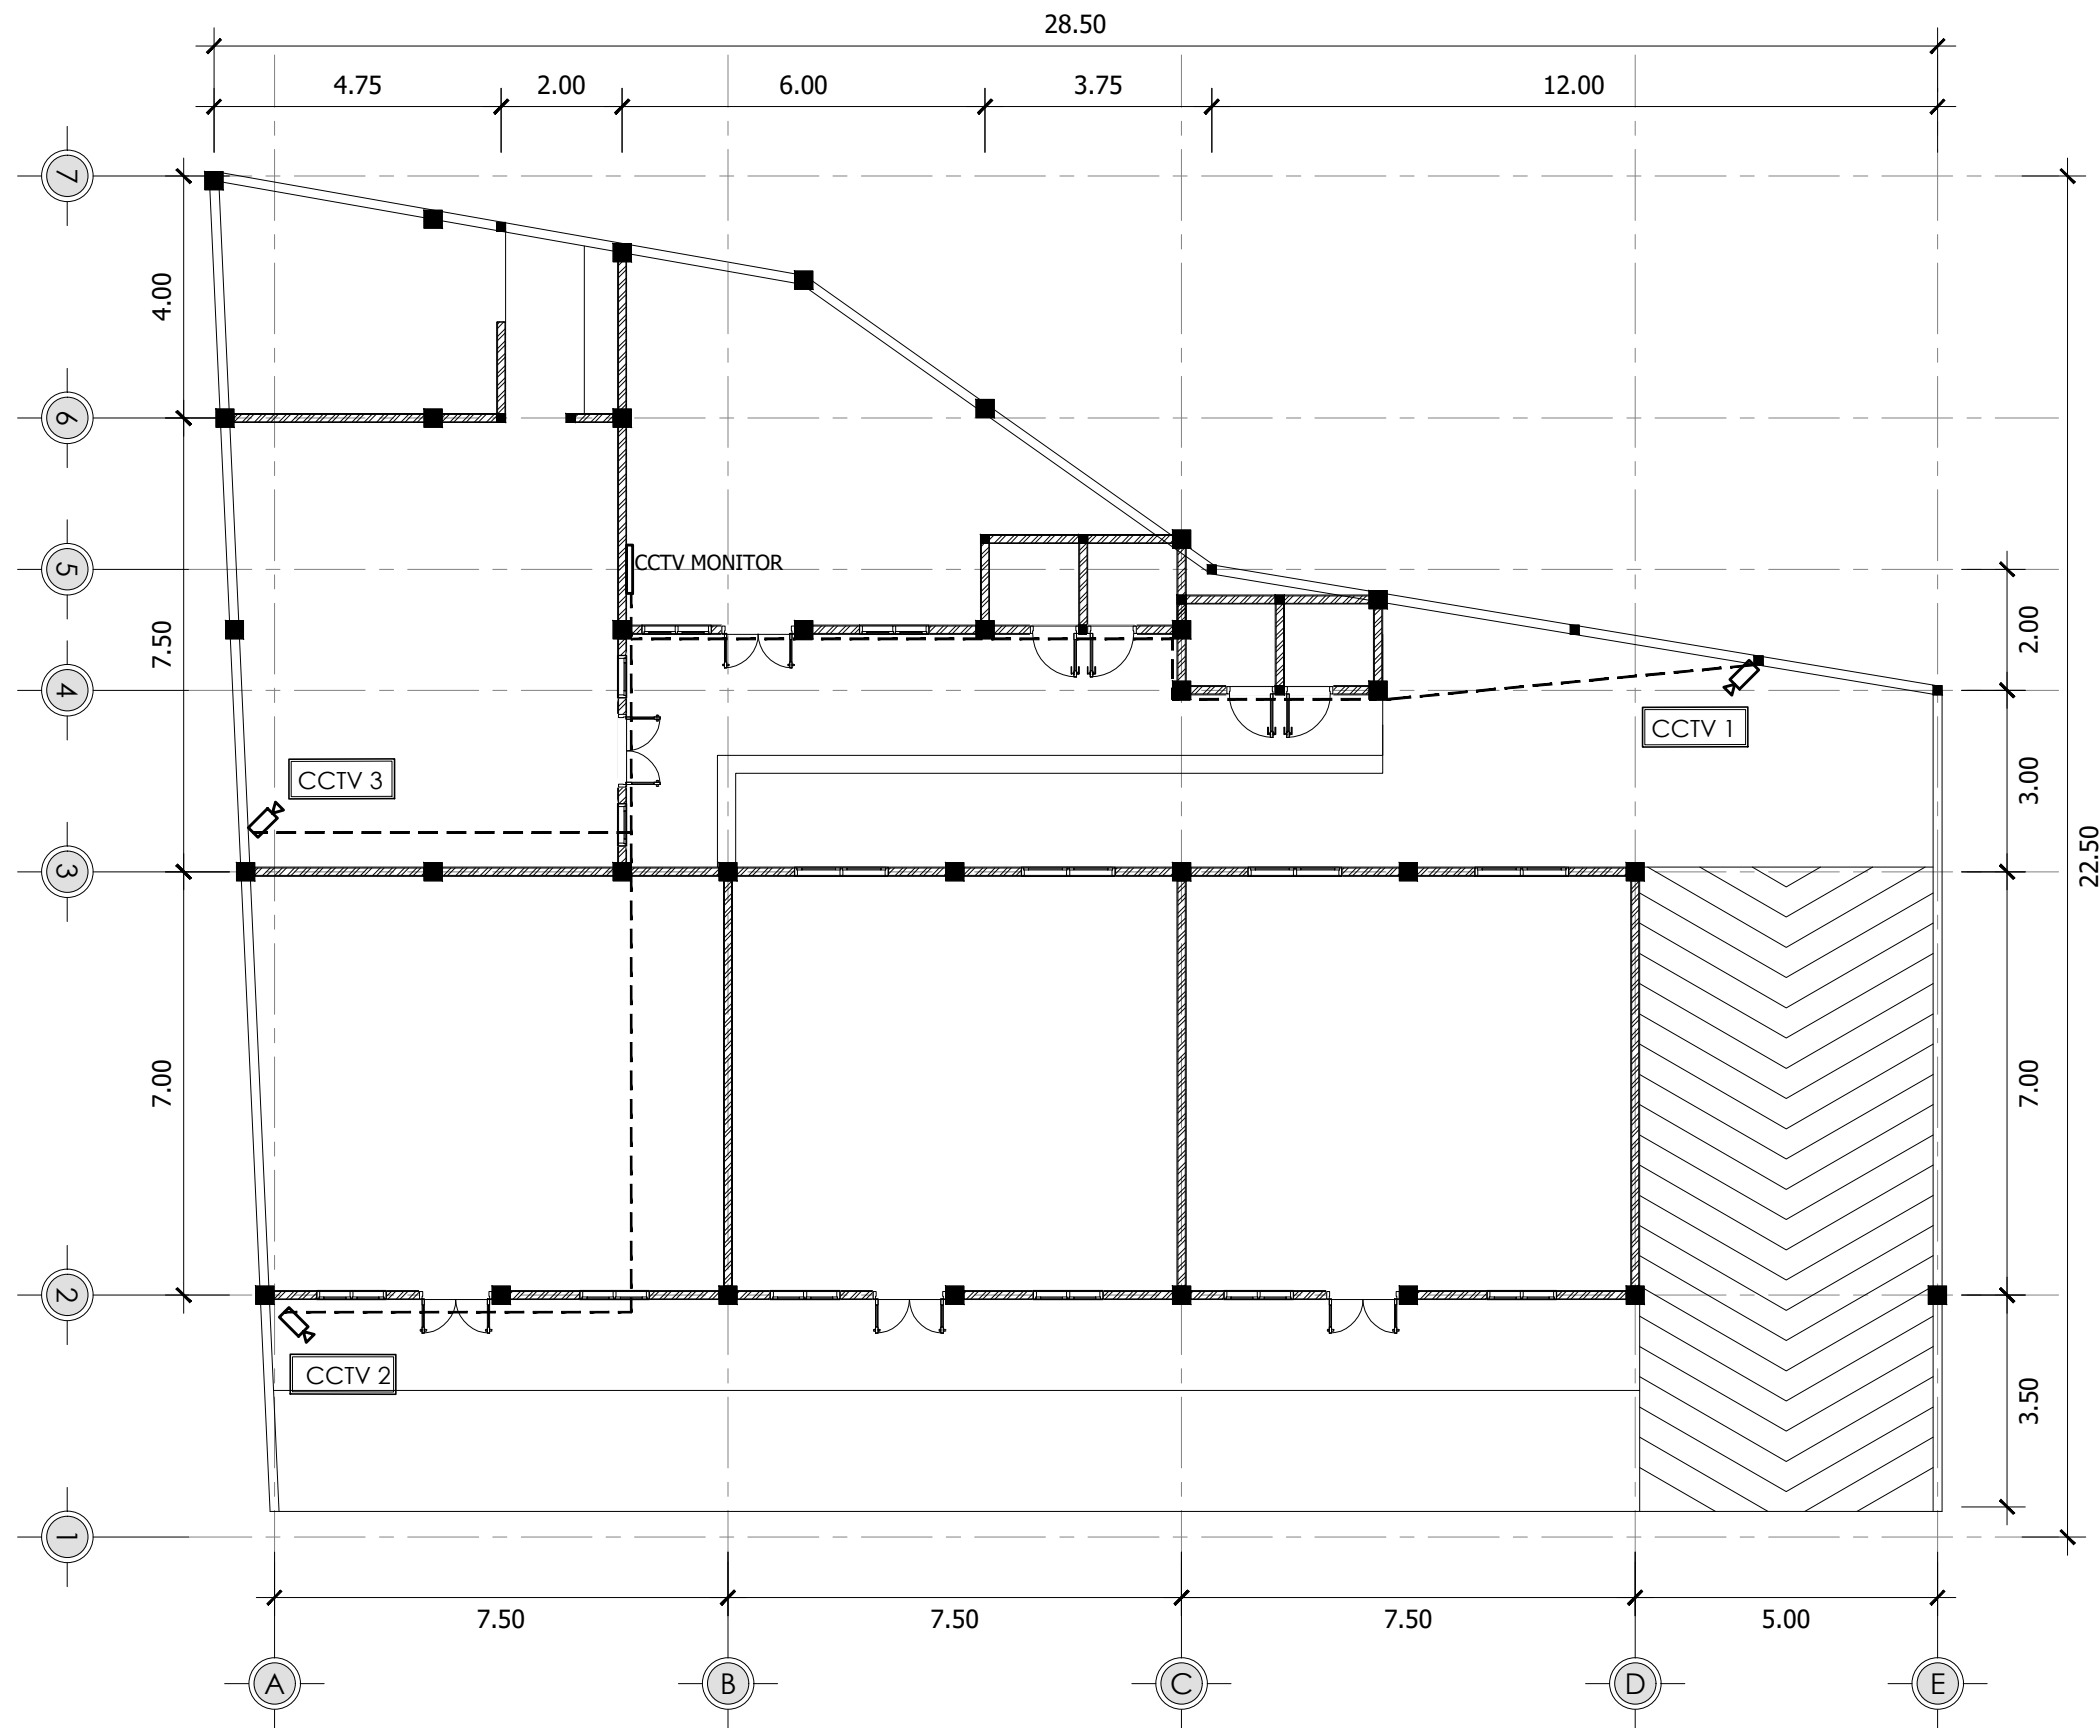

DENAH RENC. CCTV
SKALA 1 : 200